


SJØOMRÅDEPLAN

Halsa kommune



Kommunernr.: 1571		Plan-id: 20150005
Saksbehandling etter plan og bygningsloven:		
Vedtatt for planprogram	Dato	K-sak.nr.
Utlekking til 1. offentlig ettersyn	12.12.2016	
Utlekking til 2. offentlig ettersyn		
Sluttbehandling, Ednelig vedtak plan		
Målestokk (A1): 1:45 000	SOSI versjon 4.5. Kartgrunnlag: © Statens kartverk	
Plankart produsert dato: 07.04.2017	Saksnummer:	Utarbeidet av: ROBERT SØRLIE SIS-ARKITEKT

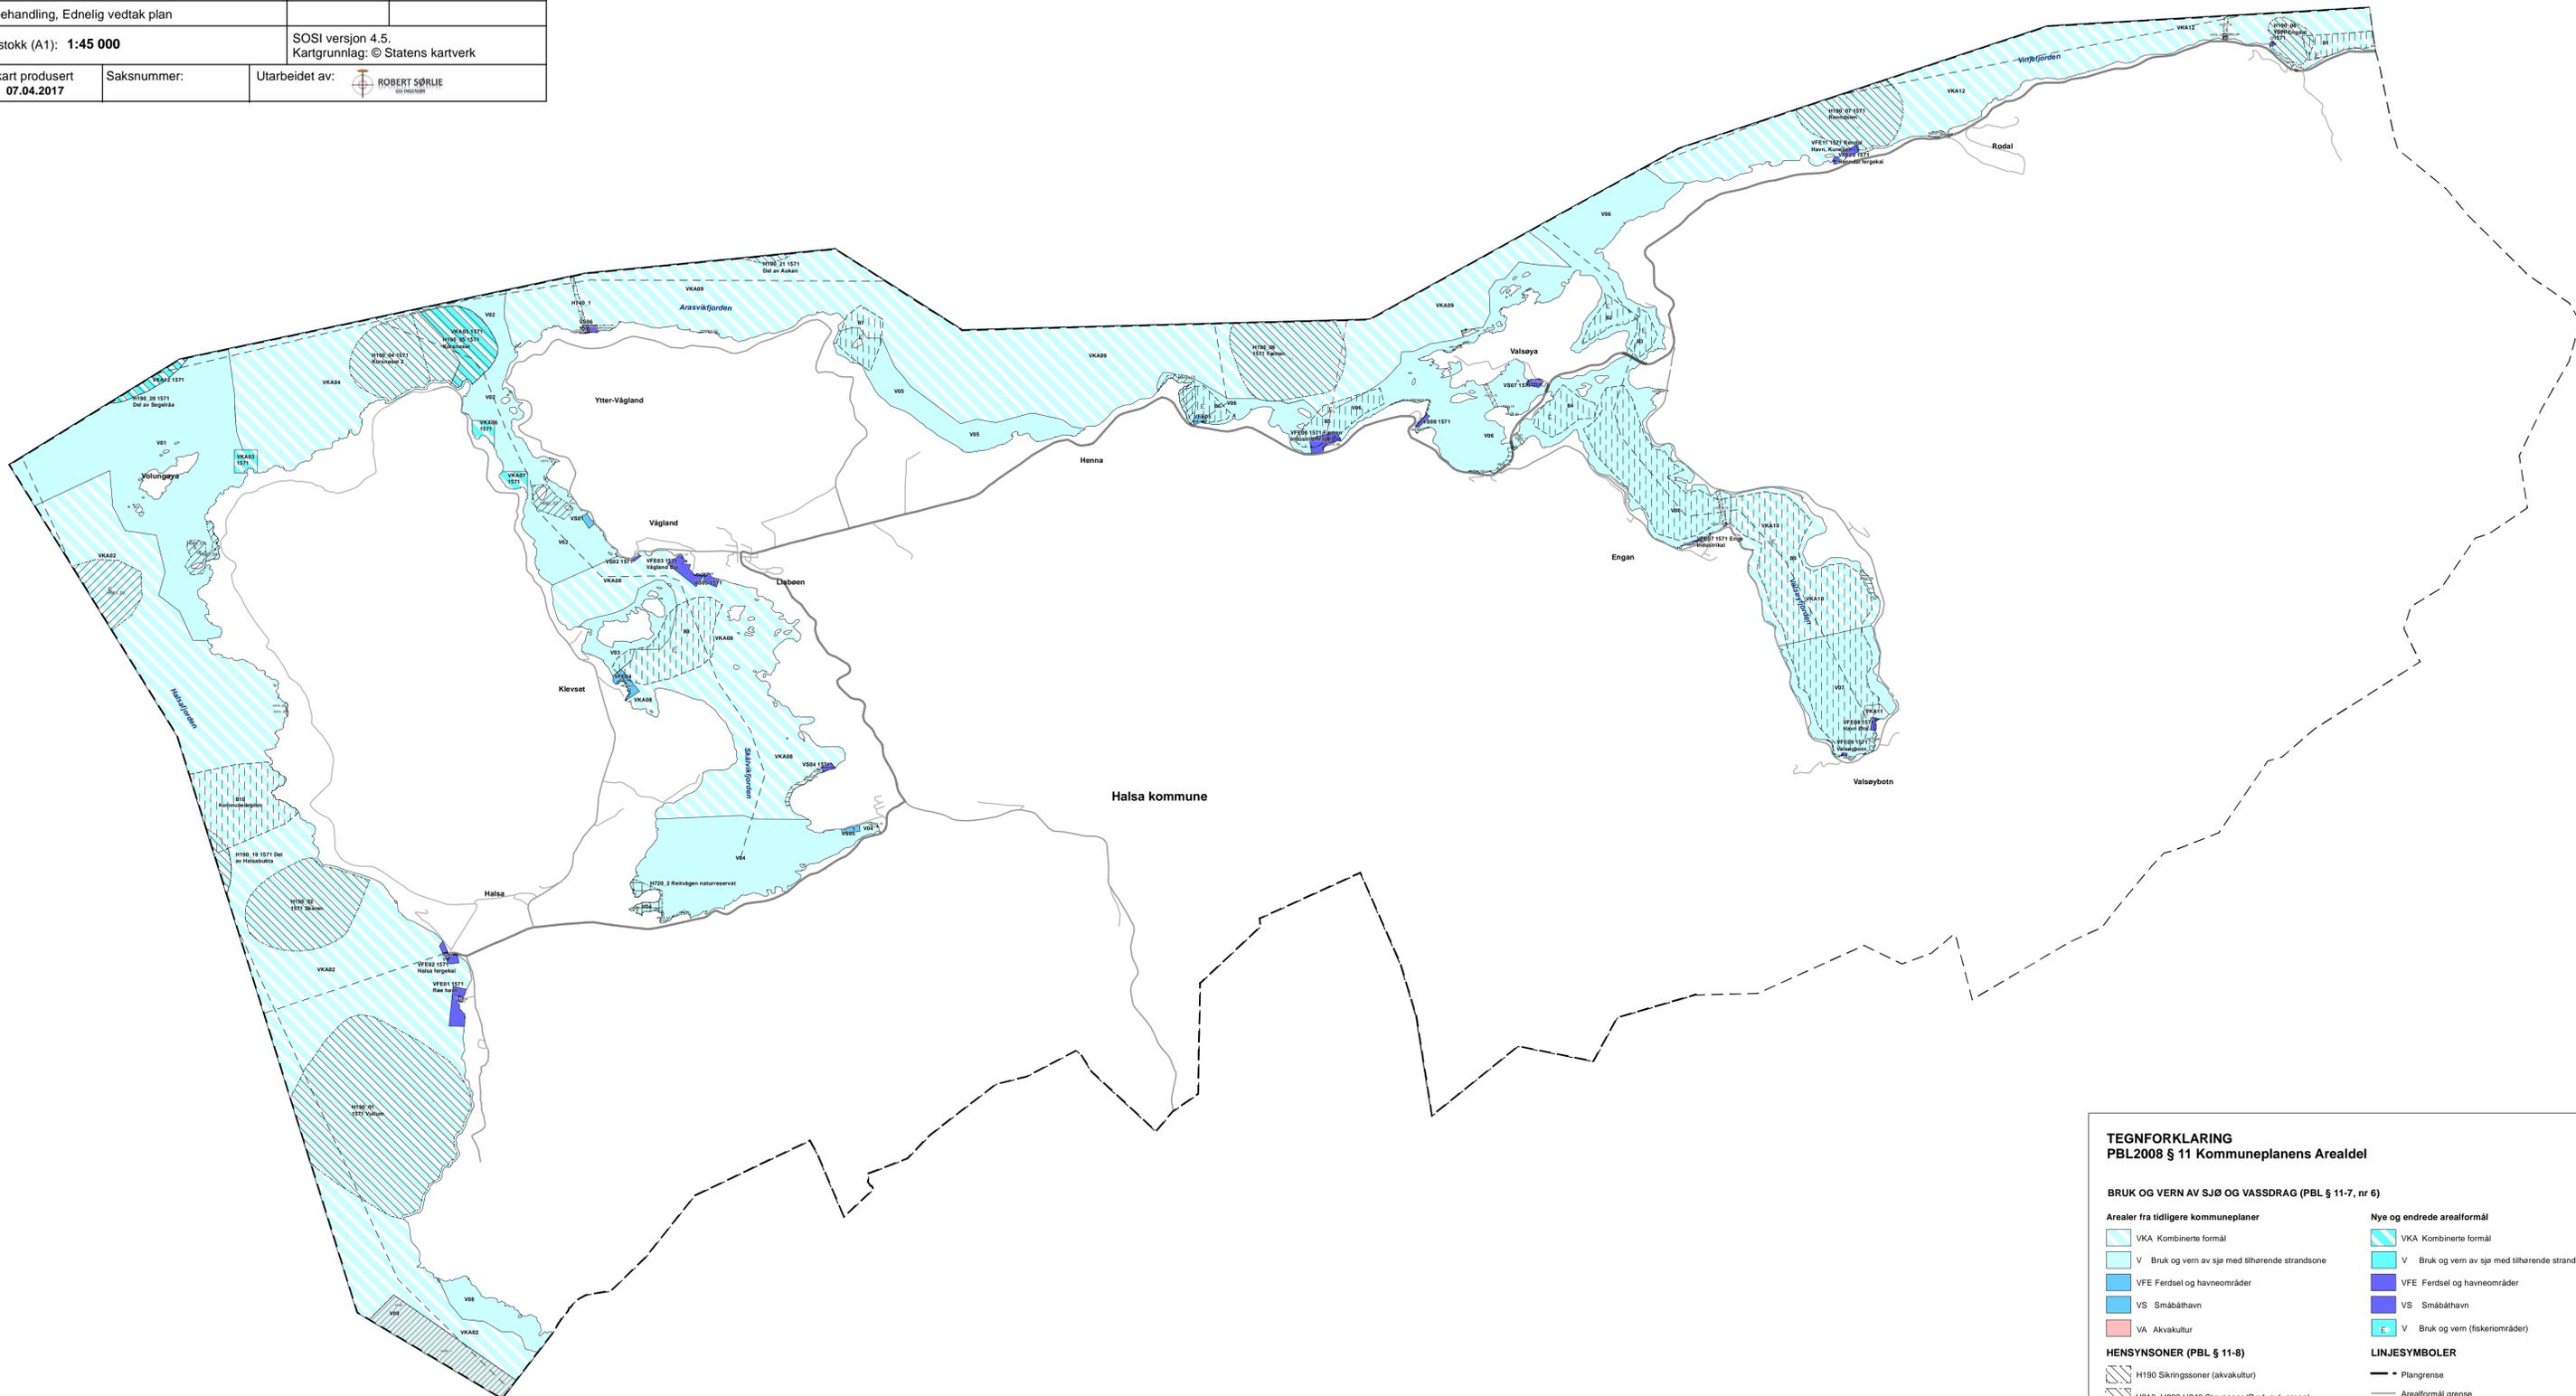

TEGNFORKLARING
PBL2008 § 11 Kommuneplanens Arealdel

BRUK OG VERN AV SJØ OG VASSDRAG (PBL § 11-7, nr 6)

<p>Arealer fra tidligere kommuneplaner</p> <ul style="list-style-type: none"> VKA Kombinerte formål V Bruk og vern av sje med tilhørende strandsone VFE Ferdsel og havneområder VS Småbåthavn VA Akvakultur 	<p>Nye og endrede arealformål</p> <ul style="list-style-type: none"> VKA Kombinerte formål V Bruk og vern av sje med tilhørende strandsone VFE Ferdsel og havneområder VS Småbåthavn V Bruk og vern (fiskeriområder)
<p>HENSYNSONER (PBL § 11-8)</p> <ul style="list-style-type: none"> H190 Sikringssoner (akvakultur) H210, H220 H240 Steyssoner (Rød, gul, grønn) H310 Faresoner Ras, H370 Høyspent H530 Hensynssone Friluftskv, H560 Natur H560 Hensynssone Gytefelt H570 Hensynssone Kulturminner H720, H730, H740 Båndleggingssoner H910 Detaljeringssoner (reguleringsplaner) 	<p>LINJESYMBOLER</p> <ul style="list-style-type: none"> — Plangrense — Arealformål grense - - Hensynssone grense - - Bestemmelse grense <p>SAMFERDSEL</p> <ul style="list-style-type: none"> - Bru (Planlagt) - Skipsled (Nåværende) - Skipsled (Ny) <p>INFRASTRUKTUR</p> <ul style="list-style-type: none"> - - - - - Trase for vannforsyning (på bunnen)
<p>BESTEMMELSESSONER</p> <ul style="list-style-type: none"> [] Bestemmelser for kommuneplan gjelder [] Bestemmelser for kaste-/låssettingsplasser 	<p>Ç Akvakulturanelegg (ytterpunkt)</p>