
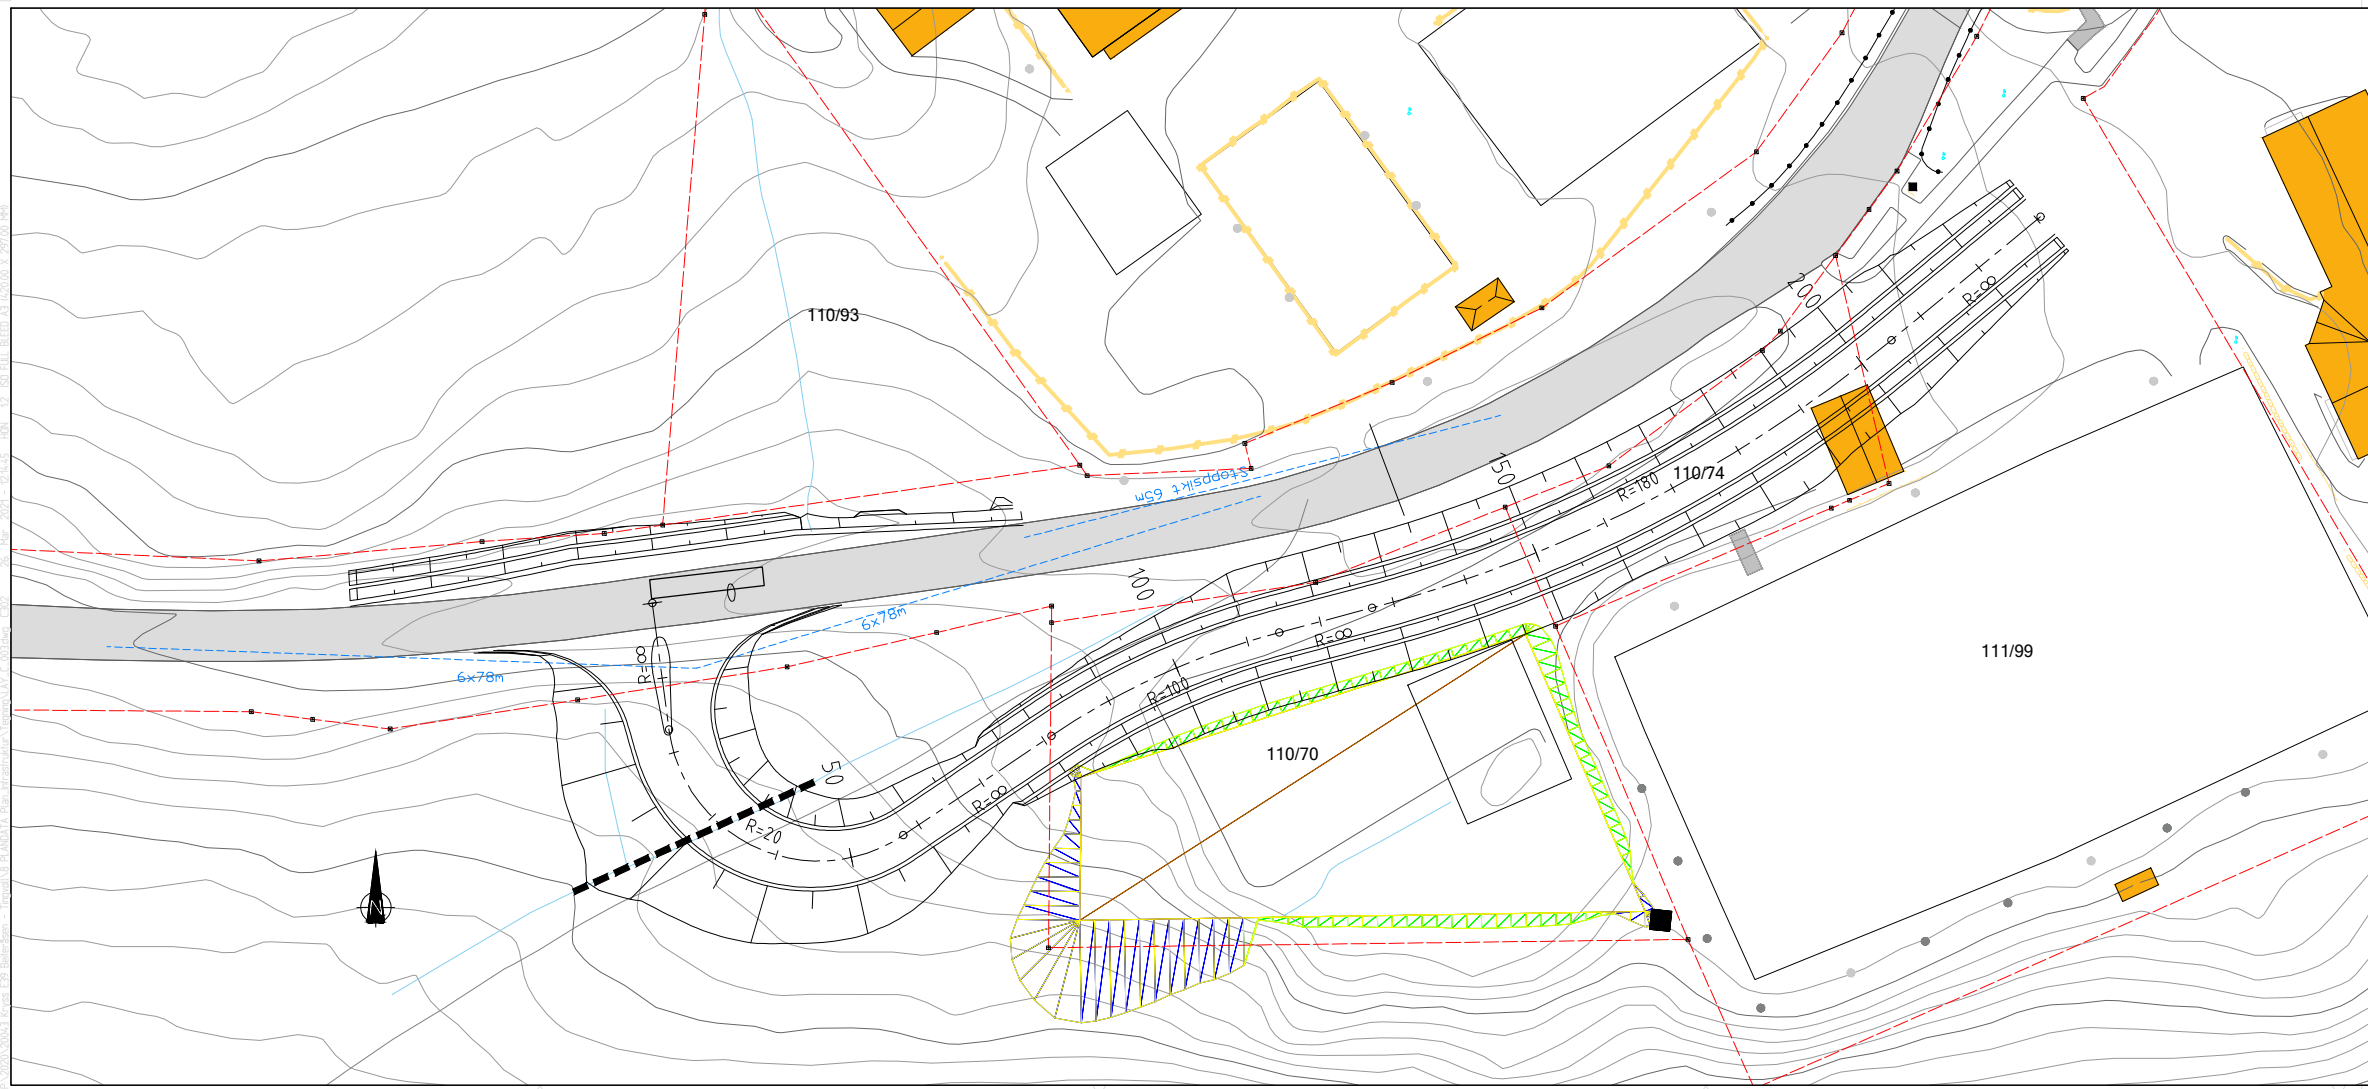


Ny avkjørsel - 2 x vertikalt forsterket

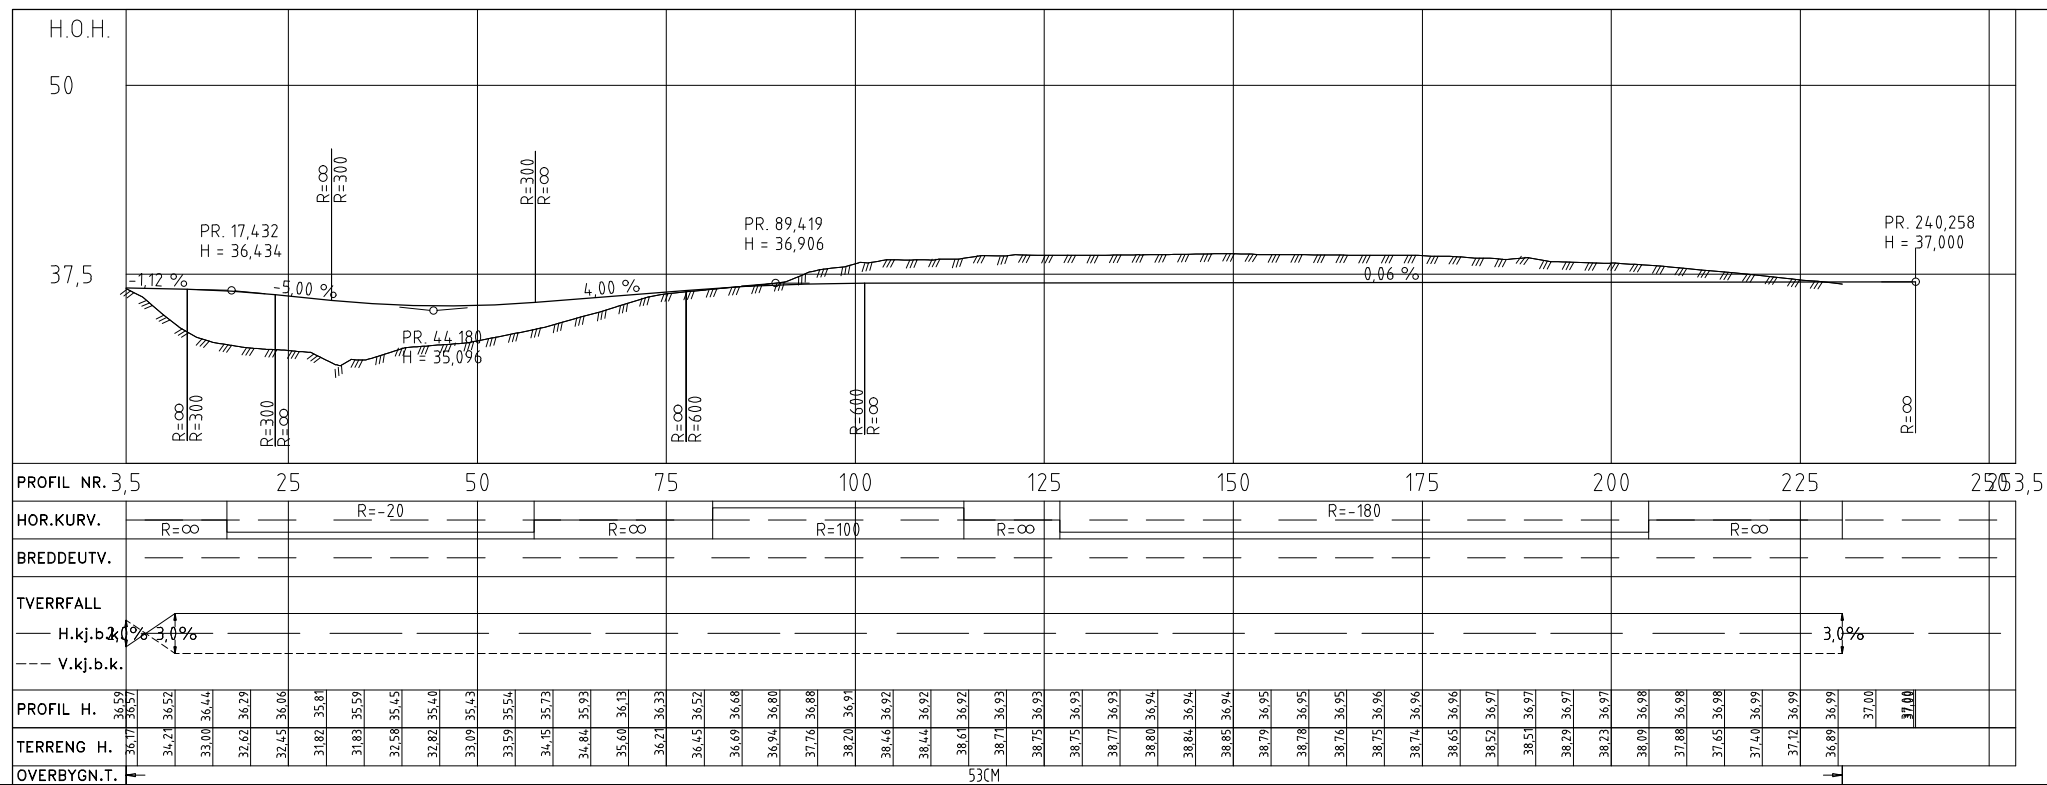

revisjon	beskrivelse	dato	sign/kontroll
1	UTKAST	26.03.2021	

Dato: 00.00.00
 Teikningsnr.: C302
 Plan og profil
 Tilfak: Kryss E39 Beiteråsen - Tingvoll
 Oppdragsjever: Tingvoll kommune
 Prosjektnr.: 20043
 Målestokk: H 1:500, A1; V 1:100, A1
 nordplan AS
 Boks 224
 Eidsgata 45
 6711 Nordfjord
 Tlf: 57 88 55 50
 post@nordplan.no
 www.nordplan.no

C302, Reguleringsplan, Utkast 26.03.2021