
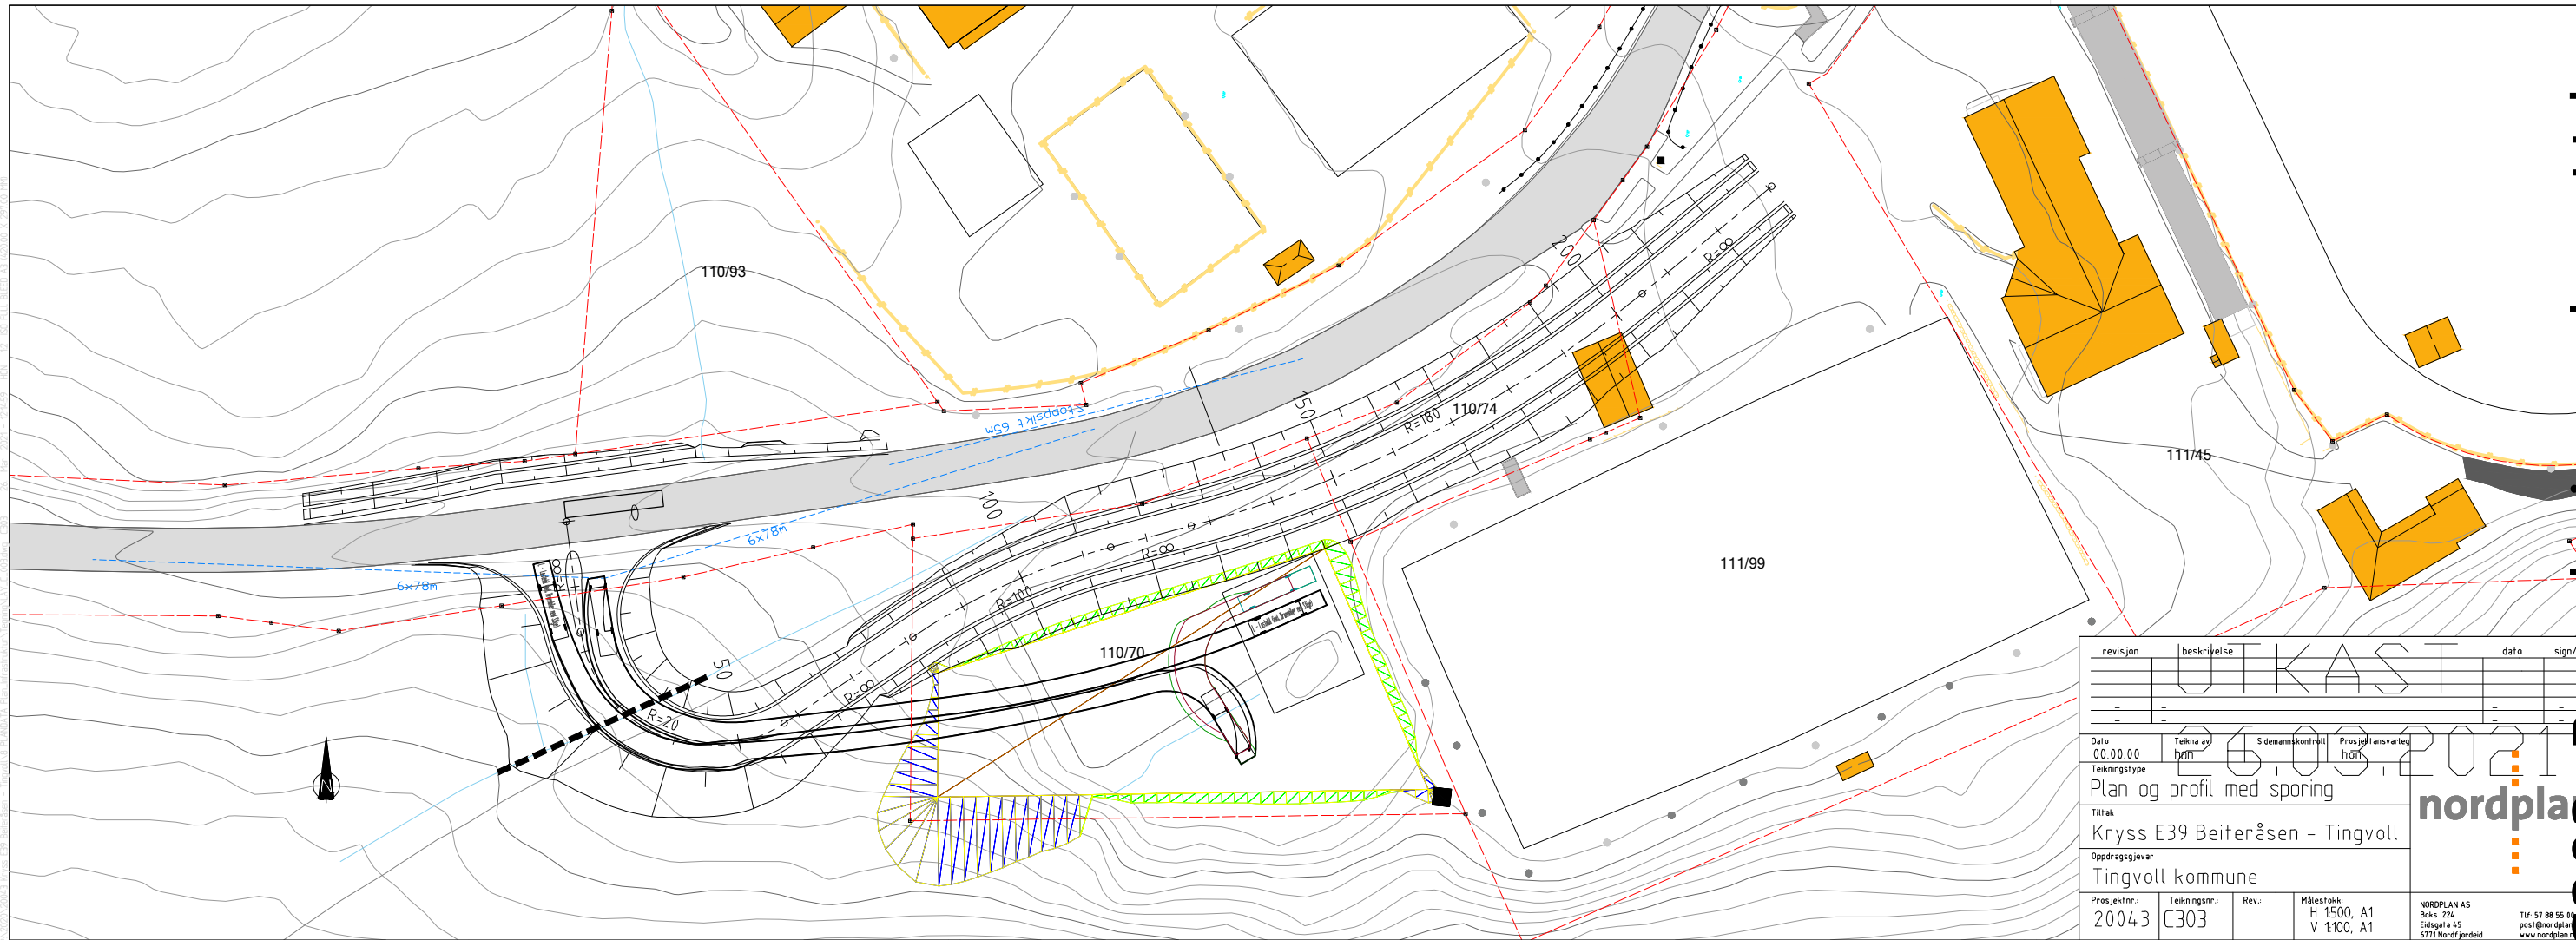


Ny avkjørsel - 2 x vertikalt forsterket

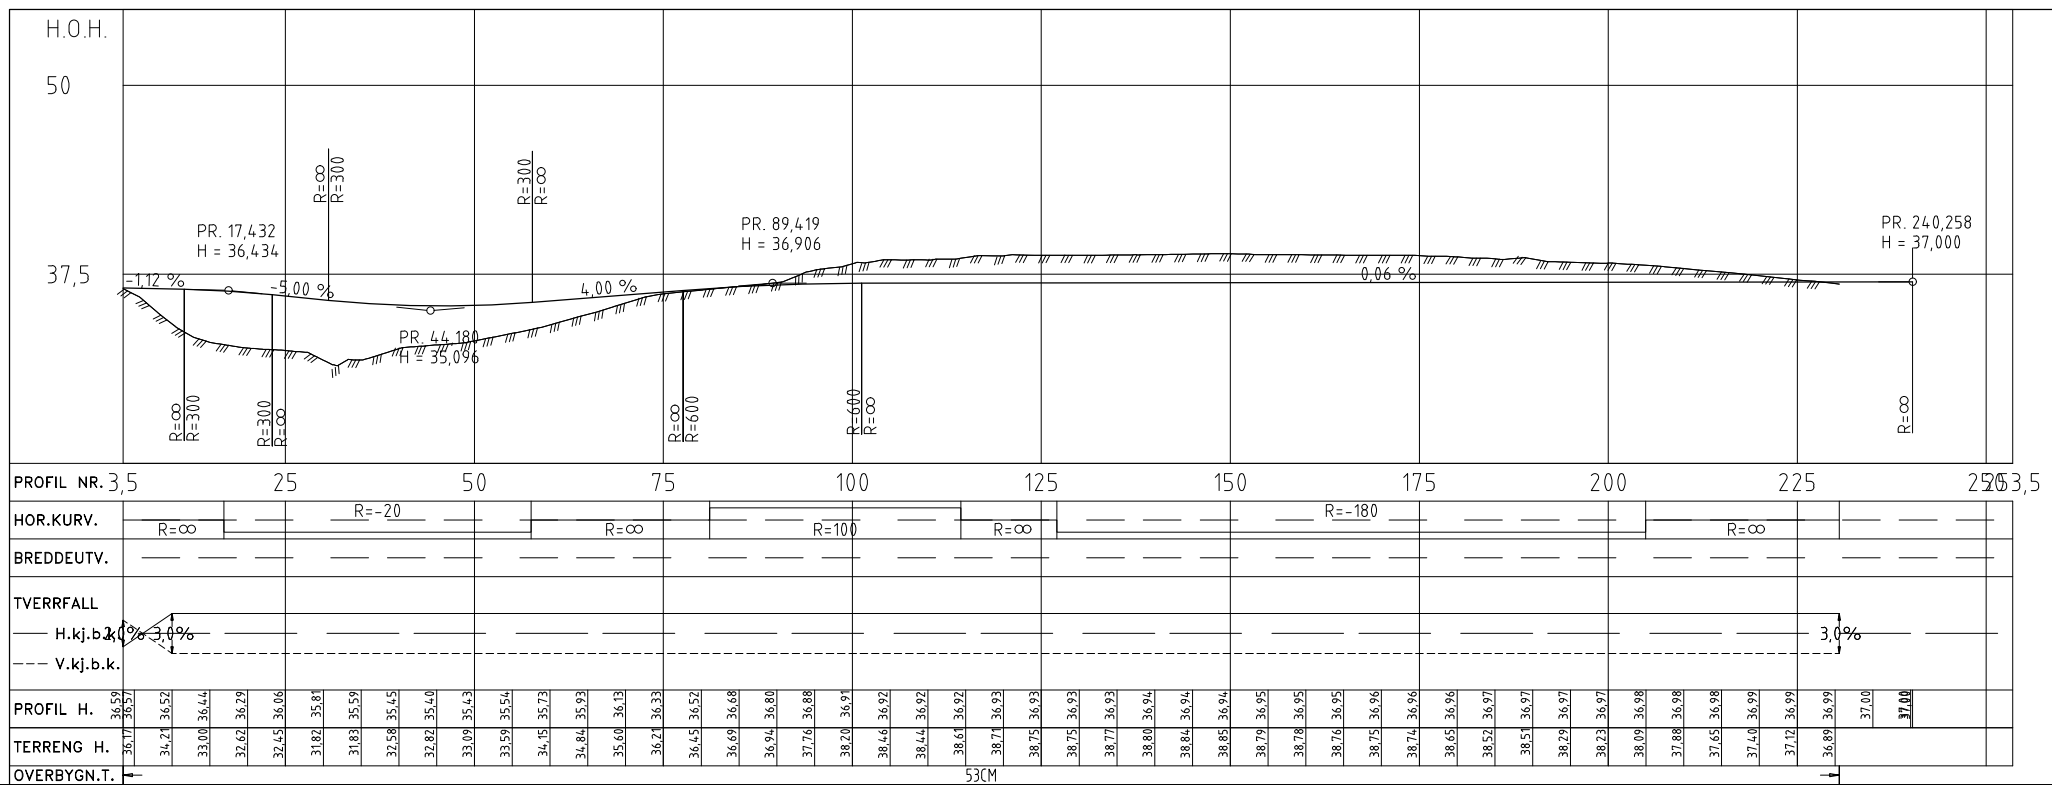

revisjon	beskrivelse	dato	sign/kontroll
0	UTKAST	2021	

Dato: 00.00.00

Teikningsstype: Plan og profil med sporing

Tilfak: Kryss E39 Beiteråsen - Tingvoll

Oppdragsjever: Tingvoll kommune

Prosjektnr.: 20043

Teikningsnr.: C303

Rev.: H 1500, A1 / V 1100, A1

scale: H 1500, A1 / V 1100, A1

NORPLAN AS
Boks 224
Eidsgåra 45
6711 Nordfjordet

111 58 55 11
post@nordplan.no
www.nordplan.no

C303, Reguleringsplan, Utkast 26.03.2021