E39 - 5 x vertikalt forsterket

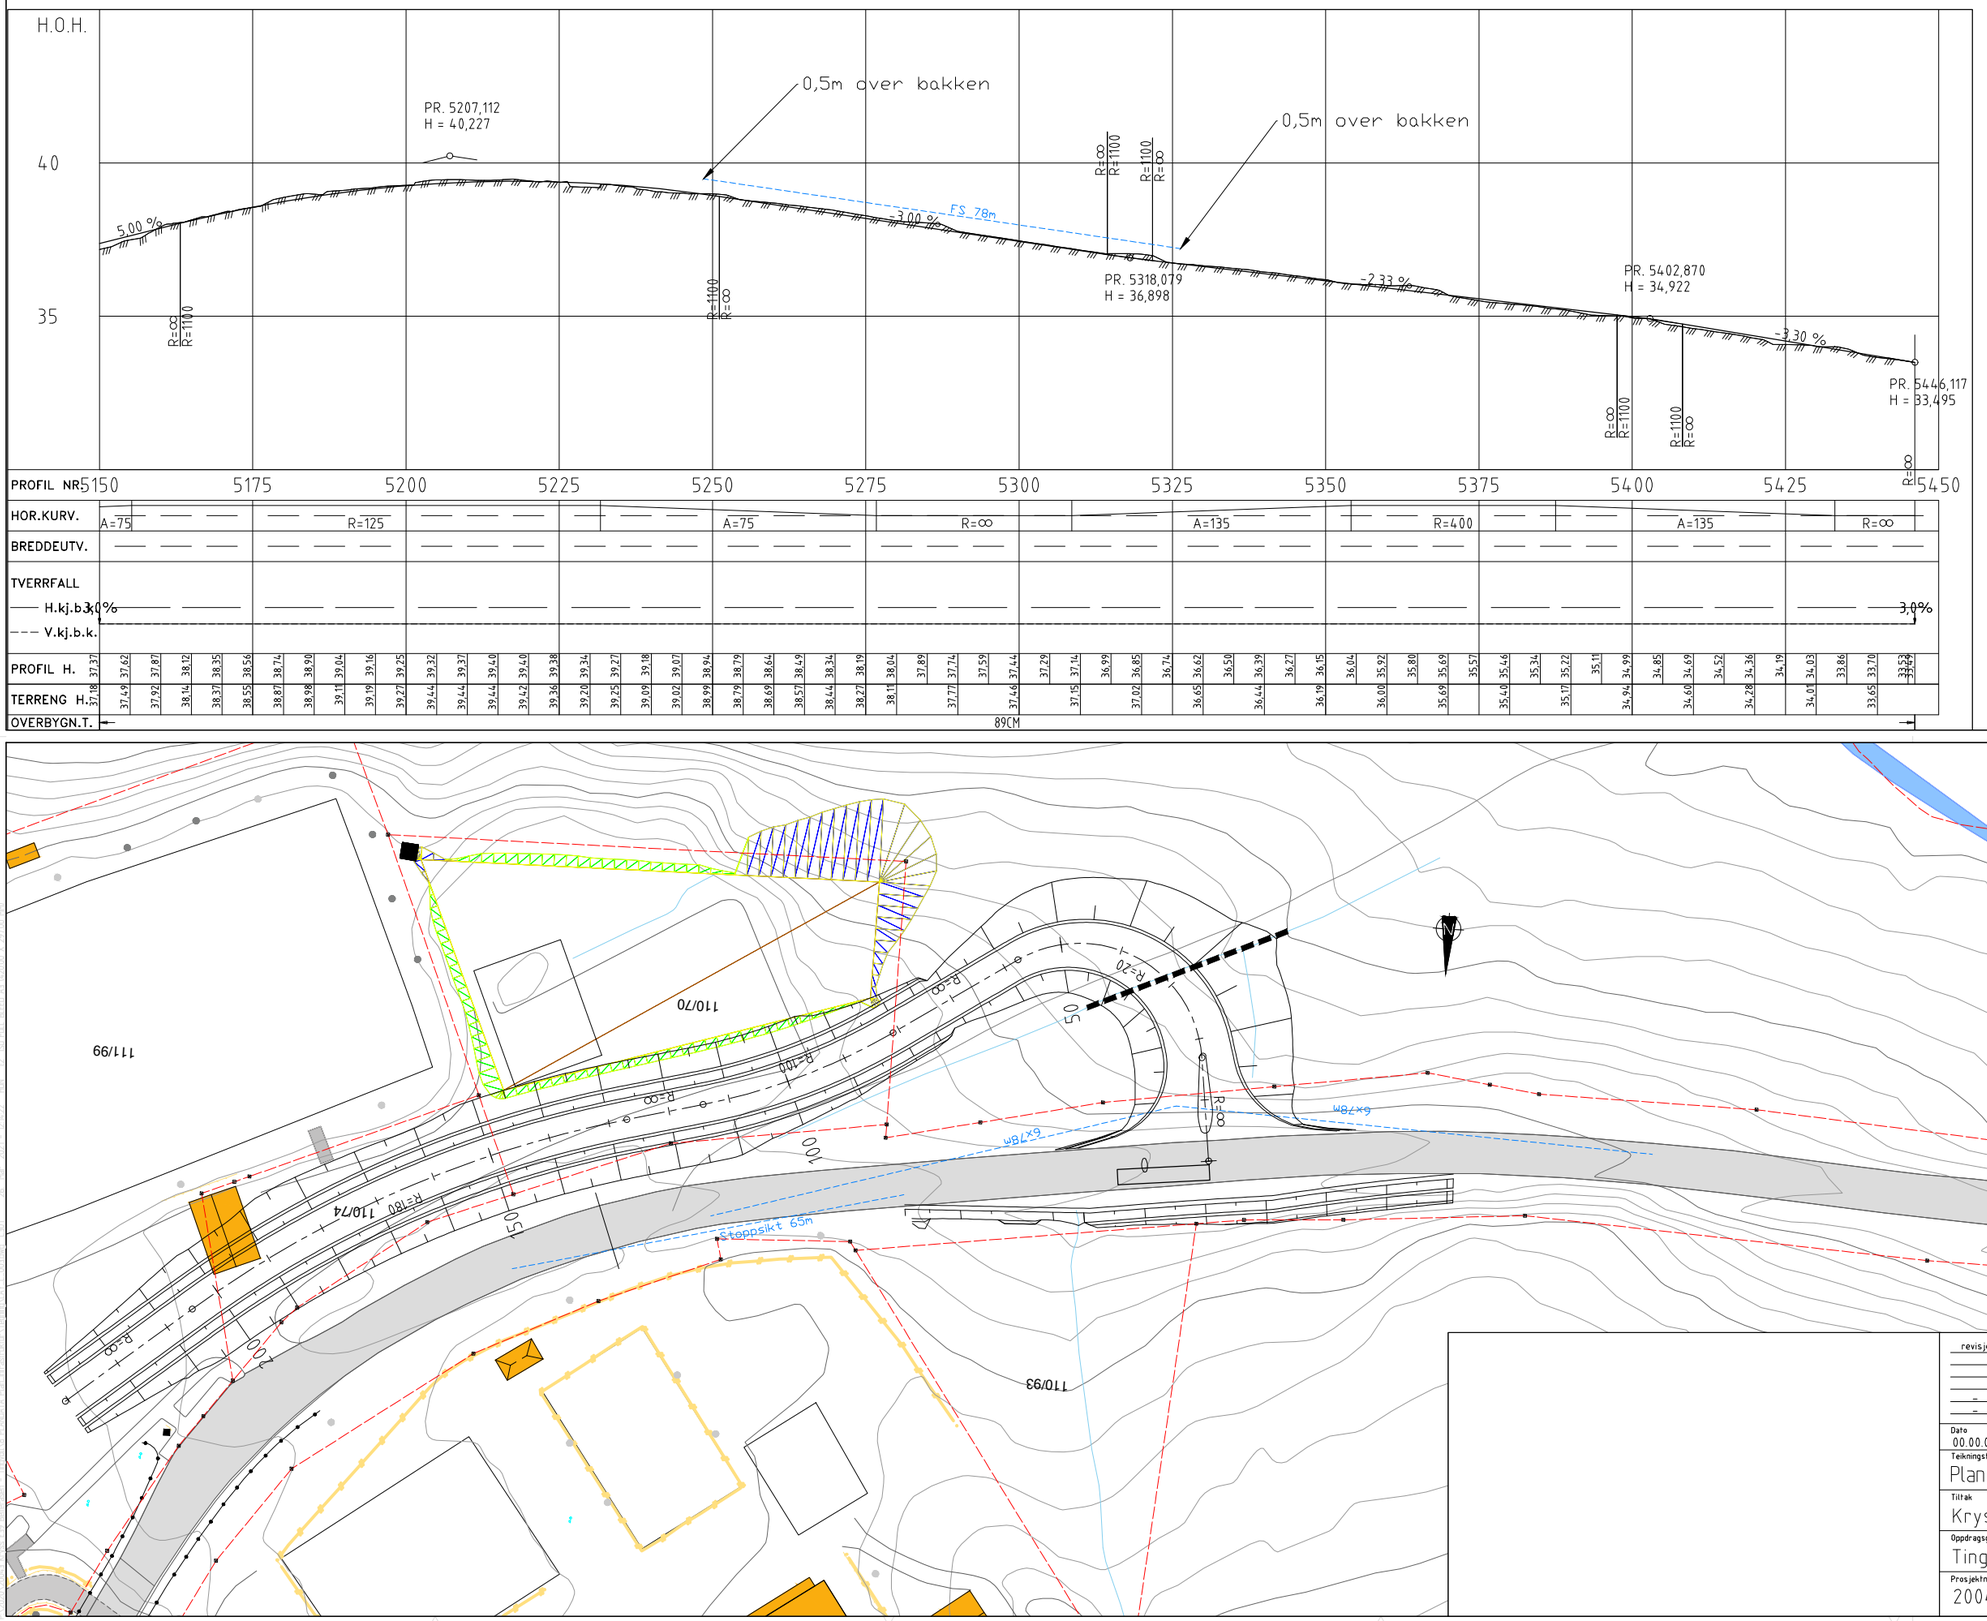

revisjon	beskrivelse	dato	sign/kontr.
-	-	-	-
-	-	-	-
-	-	-	-

UTKAST

Dato	Teikna av	Sidemannskontroll	Prosjektansvarleg
00.00.00	hdh		hdh

26.03.2021

Teikningstype
Plan og profil kryss

Tiltak
Kryss E39 Beiteråsen - Tingvoll

Oppdragsgjevar
Tingvoll kommune

Prosjektnr.	Teikningsnr.	Rev.	Målestokk
20043	C301		H 1:500, A1 V 1:100, A1

nordplan

NORDPLAN AS
Boks 224
Eidsgata 45
6711 Nordfjordeid
Tlf. 57 88 55 00
post@nordplan.no
www.nordplan.no

C301, Reguleringsplan, Utkast