

1 Plan 01 Hylseplan
1 : 150

| Rev | Endring | Utløst | Kontrollert | Dato |
|-----|---------|--------|-------------|------|
|-----|---------|--------|-------------|------|

| | | | | |
|--|--|--|-------------|--|
| Tegningsnummer (Etappe, Fag, Systemkode, Tegntype, Løstnr.1) | | | Prosjektnr. | |
| 001 A 231 20 001 | | | i22070 | |


| | | | |
|-------------------------------------|--------------------------------------|------------------------|-------------|
| <input type="radio"/> ARK | ARK Adresse | E-post | Telefon |
| <input type="radio"/> LARK | LARK Adresse | E-post | Telefon |
| <input type="radio"/> LARK | LARK Adresse | E-post | Telefon |
| <input type="radio"/> RIB | RIB Adresse | E-post | Telefon |
| <input type="radio"/> RIV | RIV Adresse | E-post | Telefon |
| <input type="radio"/> RE | RE Adresse | E-post | Telefon |
| <input type="radio"/> RBR | RBR Adresse | E-post | Telefon |
| <input checked="" type="radio"/> IS | Stp Stuhl Unisport Sandness AS | stg.stuhl@unisport.com | +4747179070 |

| | |
|----------------------------|---------------------|
| BIM koordinator | |
| BIM koordinator Adresse | E-post Telefon |

| |
|--------------|
| Lokasjon fig |
|--------------|

Prosjekt
Straumsnes flerbrukshall
Gnr xxx / Bnr xxx


Tegning
CONSTO MIDT-NORGE AS
Adresse

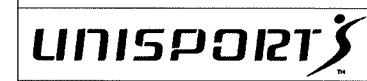

| | | | |
|----------------------|------------------|-----------|--------------|
| Fase | | Tegnet | Kontrollert |
| Author | | Author | Checker |
| Prosjektnr i22070 | Dato 11/16/20 | Målestokk | Format A2 |

Hylseplan

| | |
|---|------|
| Tegningsnummer (Etappe, Fag, Systemkode, Tegntype, Løstnr.) | Rev. |
| 001 A 231 20 001 | |

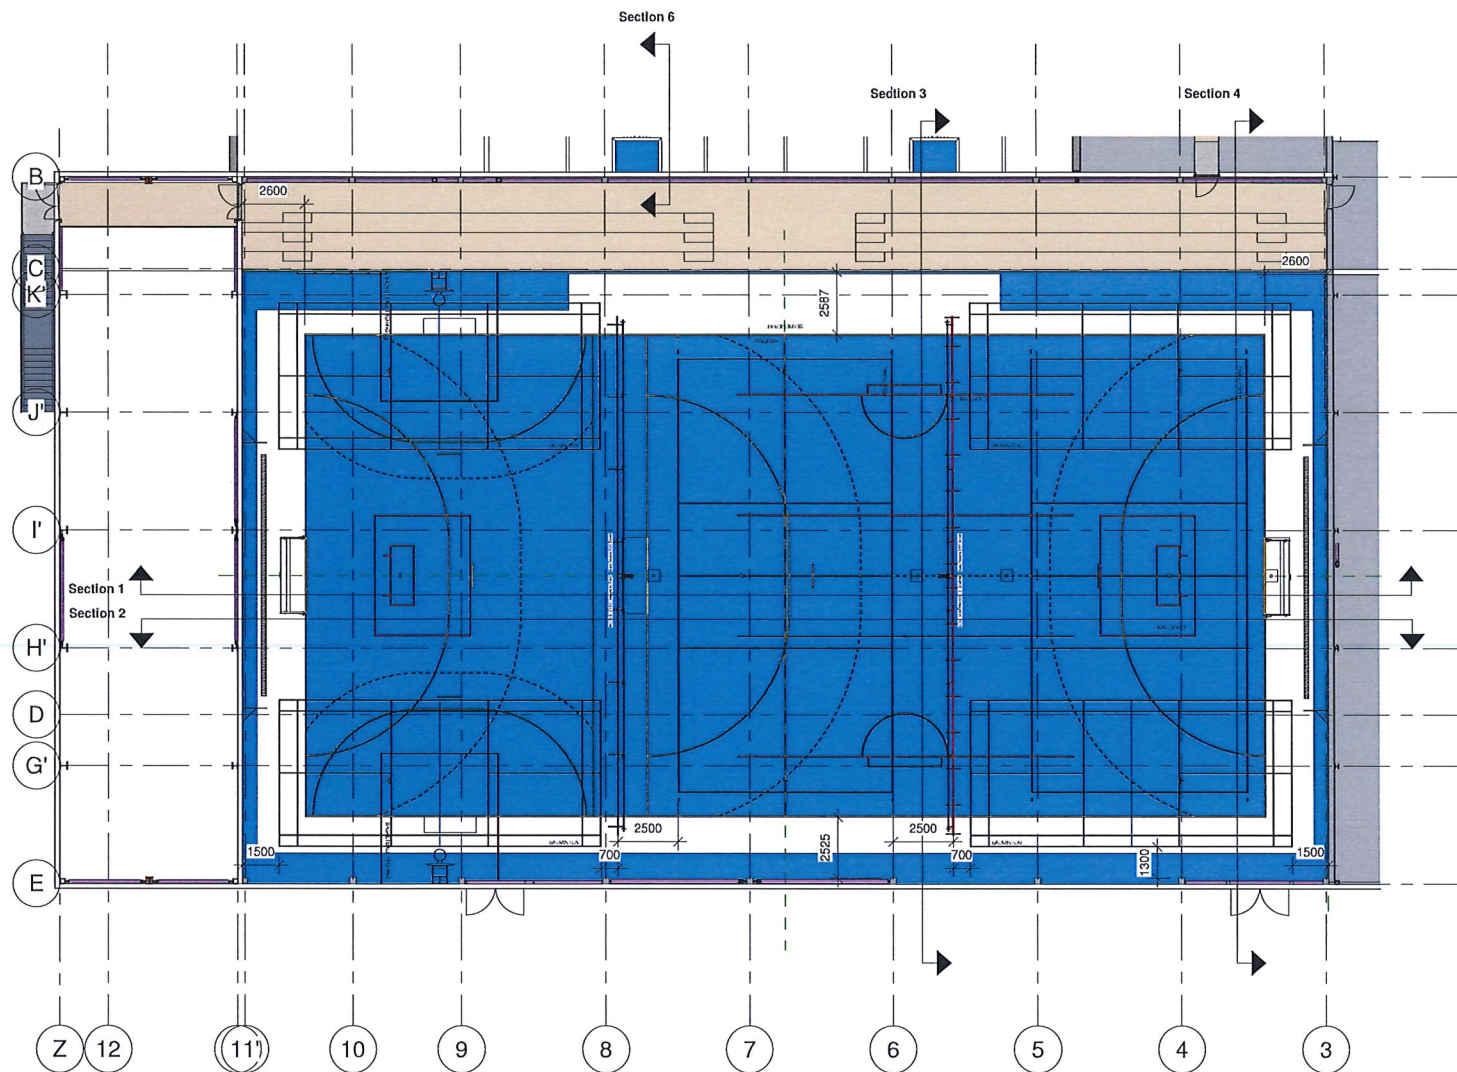

Plan 01 Banemerkingssplan

1 alt. 2
1:150

| Rev | Ending | Utført | Kontrollert | Dato |
|--|---|---------------------------|-------------|--------------|
| Tegningsnummer (Estate, Fig. Systemkode, Tegntype, Lepe nr.) | | | | Prosjekt nr. |
| 001 A 231 20 003 | | | | i22070 |
| <input type="radio"/> ANK | ANK Adresse | Epost | Telefon | |
| <input type="radio"/> JARK | JARK Adresse | Epost | Telefon | |
| <input type="radio"/> LARK | LARK Adresse | Epost | Telefon | |
| <input type="radio"/> RIB | RIB Adresse | Epost | Telefon | |
| <input type="radio"/> RIV | RIV Adresse | Epost | Telefon | |
| <input type="radio"/> RIE | RIE Adresse | Epost | Telefon | |
| <input type="radio"/> RIBr | RIBr Adresse | Epost | Telefon | |
| <input checked="" type="radio"/> Idr | Stig Stabell Unisport Sandnessveia AS | stig.stabell@unisport.com | +4747175070 | |

| | | |
|-----------------|-------|---------|
| DIM Koordinator | | |
| BIM Koordinator | Epost | Telefon |
| Adresse | | |

| | | |
|--------------|--|--|
| Lokasjon fig | | |
| | | |

Prosjekt **Straumsnes flerbrukshall**
Gnr xxx / Bnr xxx


Tegning **CONSTO MIDT-NORGE AS**
Adresse



| | | | |
|--------------|----------|-----------|-------------|
| Fase | | Tegnet | Kontrollert |
| Prosjekt nr. | | Author | Checker |
| i22070 | Dato | Målestokk | Format |
| | 11/17/20 | | A2 |

Banemerkingssplan alt. 2

| | | |
|--|--|------|
| Tegningsnummer (Estate, Fig. Systemkode, Tegntype, Lepe nr.) | | Rev. |
| 001 A 231 20 003 | | |

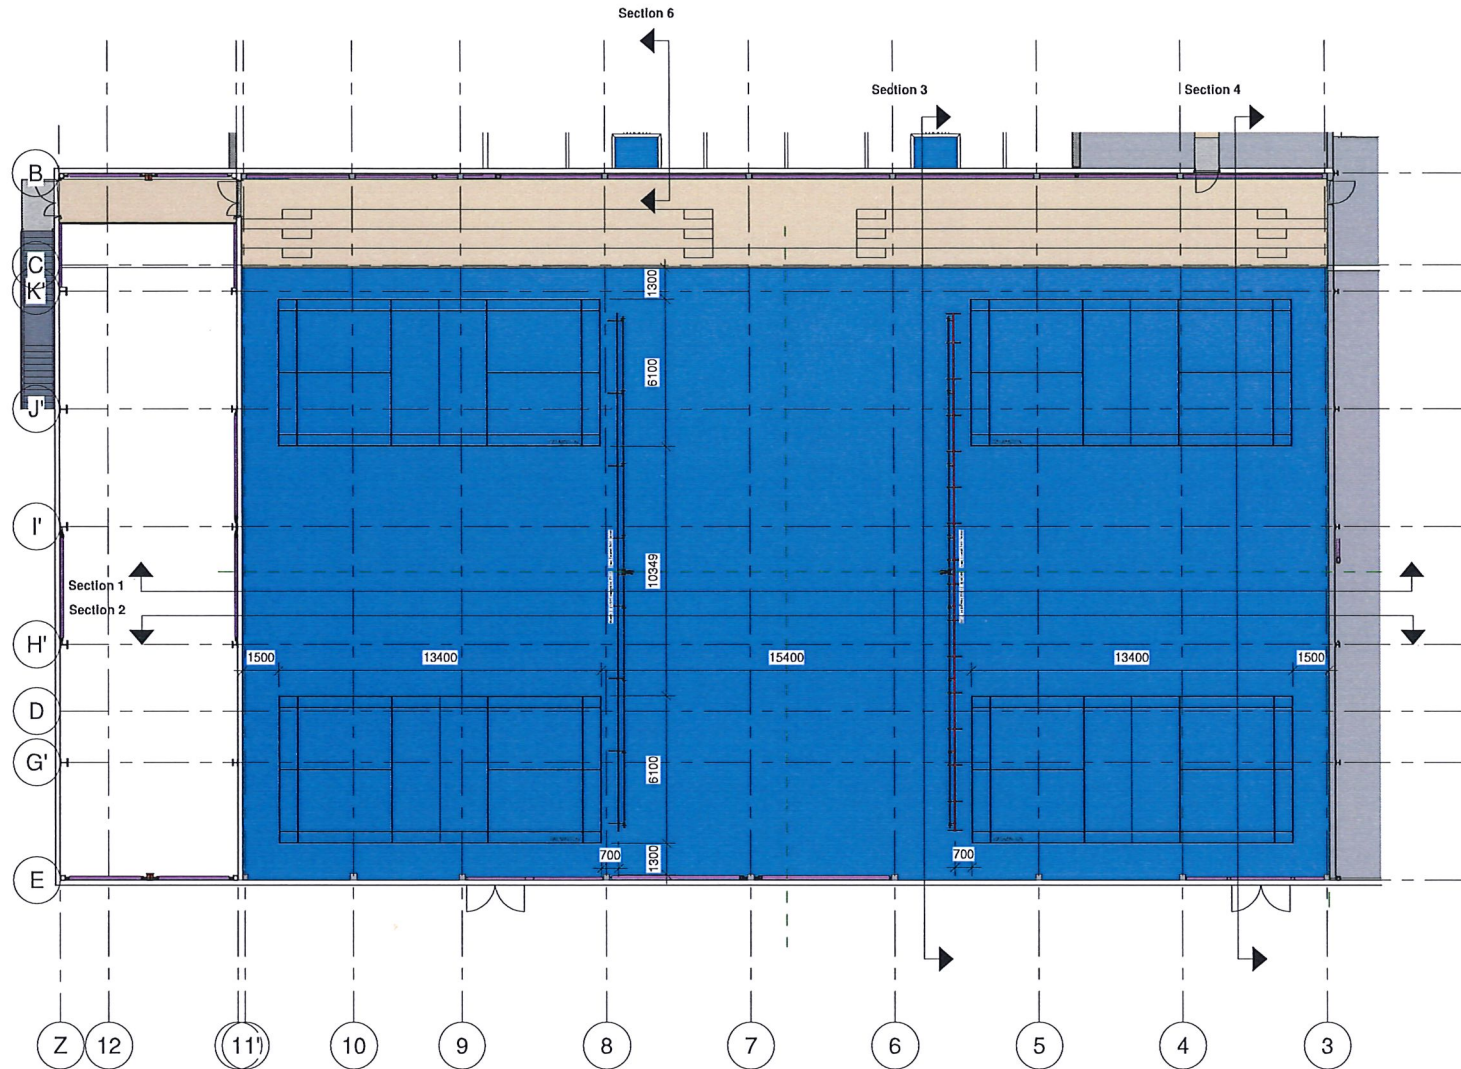

1 Plan 01 Banemeringsplan
1:150

| Rev | Endring | Utløst | Kontr. | Dato |
|-----|---------|--------|--------|------|
|-----|---------|--------|--------|------|

Tegningsnummer (E-løst, Fag, Systemkode, Tegntype, Lezernr.): 001 A 231 20 004

Prosjekt nr.: i22070

- ARK: ARK Adresse E-post Telefon
- IARK: IARK Adresse E-post Telefon
- LARK: LARK Adresse E-post Telefon
- RIB: RIB Adresse E-post Telefon
- RIV: RIV Adresse E-post Telefon
- RIE: RIE Adresse E-post Telefon
- RIR: RIR Adresse E-post Telefon
- Idr: Sig Stabell Unisport Scandinavia AS sig.stabell@unisport.com +4747198070

BM koordinator
BM koordinator Adresse E-post Telefon

Lokasjon fig.

Prosjekt: Straumsnes flerbrukshall
Gnr xxx / Bnr xxx


Tegningstype: CONSTO MIDT-NORGE AS
Adresse



| Fase | | Tegnet | Kontrollert |
|----------------------|----------------|------------|-------------|
| | | Author | Checker |
| Prosjekt nr.: i22070 | Dato: 11/20/20 | Målestokk: | Format: A2 |


Badmintonbaner

| Tegningsnummer (E-løst, Fag, Systemkode, Tegntype, Lezernr.) | Rev. |
|--|------|
| 001 A 231 20 004 | |

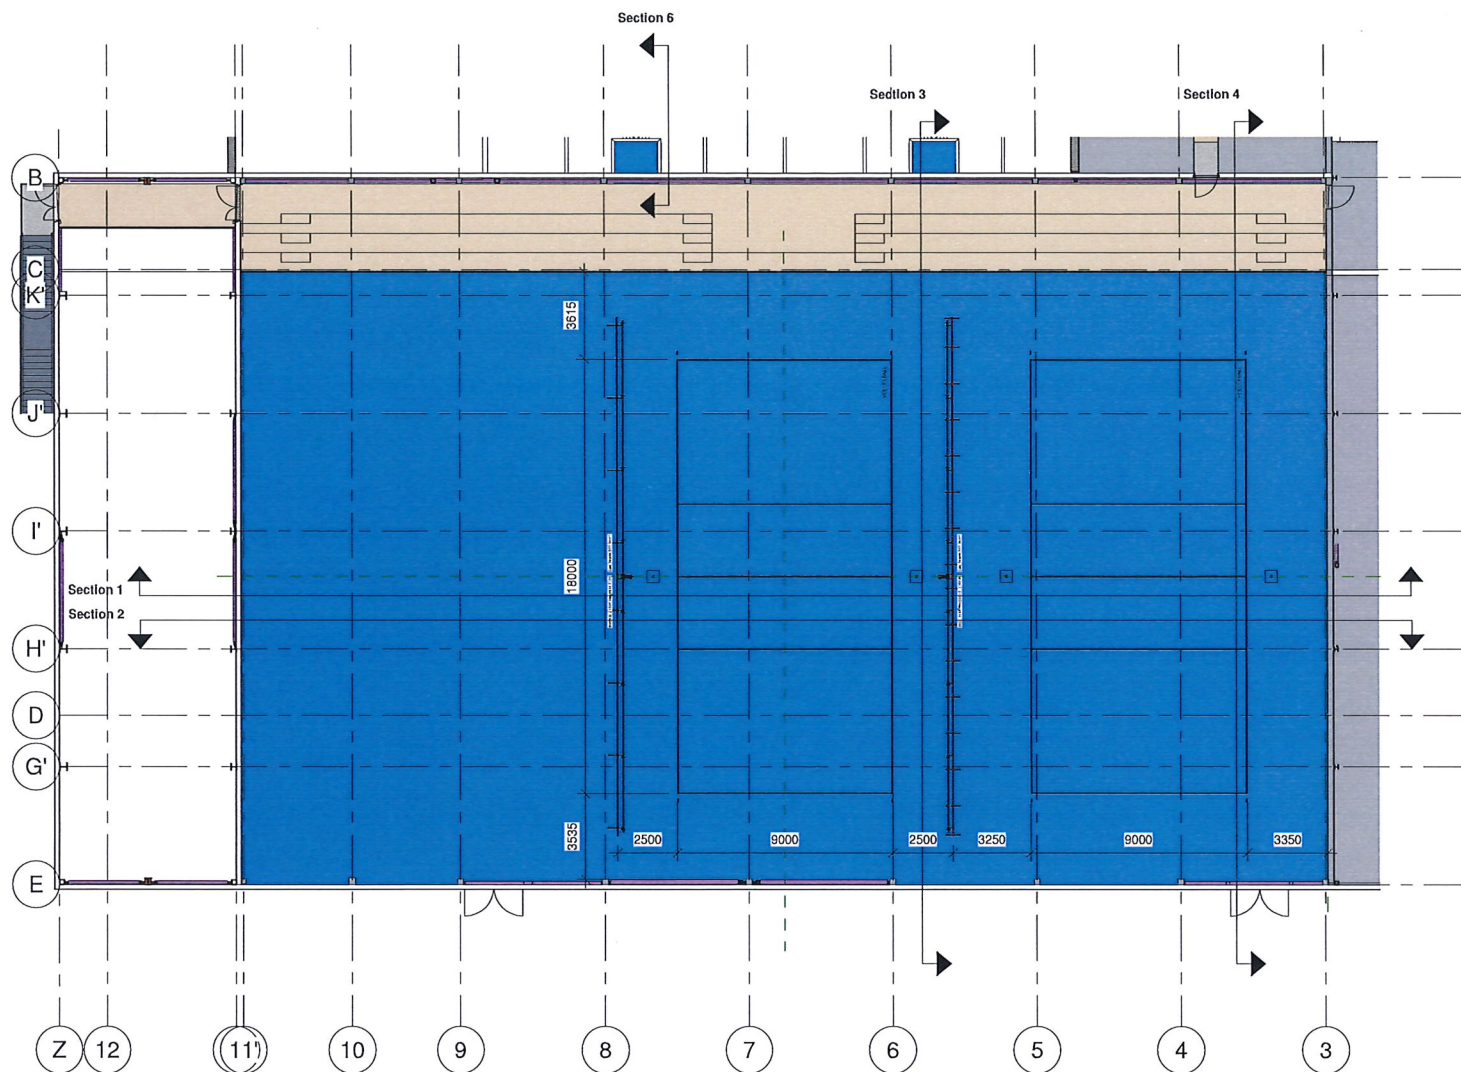


1 Plan 01 Banemeringsplan
Volleyballbaner
1:150

| Rev | Ending | Utført | Kontr. | Dato |
|---|---|--------------------------|------------------------|--------------|
| Tegningsnummer (Ettasje, Fag, Systemkode, Tegntype, Leppert.) | | | | Prosjekt nr. |
| 001 A 231 20 005 | | | | i22070 |
| <input type="radio"/> ARK | ARK Adresse | E-post | Telefon | |
| <input type="radio"/> IARK | IARK Adresse | E-post | Telefon | |
| <input type="radio"/> LARK | LARK Adresse | E-post | Telefon | |
| <input type="radio"/> RB | RB Adresse | E-post | Telefon | |
| <input type="radio"/> RIV | RIV Adresse | E-post | Telefon | |
| <input type="radio"/> RE | RE Adresse | E-post | Telefon | |
| <input type="radio"/> RBR | RBR Adresse | E-post | Telefon | |
| <input checked="" type="radio"/> Idr | Idr: Sng Stabell Unisport Skaudnavia AS | stg.stabell@unisport.com | +4747175070 | |
| BIM koordinator | | | | |
| BIM koordinator Adresse | | E-post | Telefon | |
| Lokasjon fig | | | | |
| Prosjekt Straumsnes flerbrukshall Gnr xxx / Bnr xxx | | | | |
| Tegningstype CONSTO MIDT-NORGE AS Adresse | | | | |
| UNISPORT TM | | | | |
| Fase | | Tegnet Author | Kontrollert Checker | |
| Prosjekt nr. i22070 | Dato 11/20/20 | MMSAS | Format A2 | |
| Volleyballbaner | | | | |
| Tegningsnummer (Ettasje, Fag, Systemkode, Tegntype, Leppert.) | | | | Rev. |
| 001 A 231 20 005 | | | | |

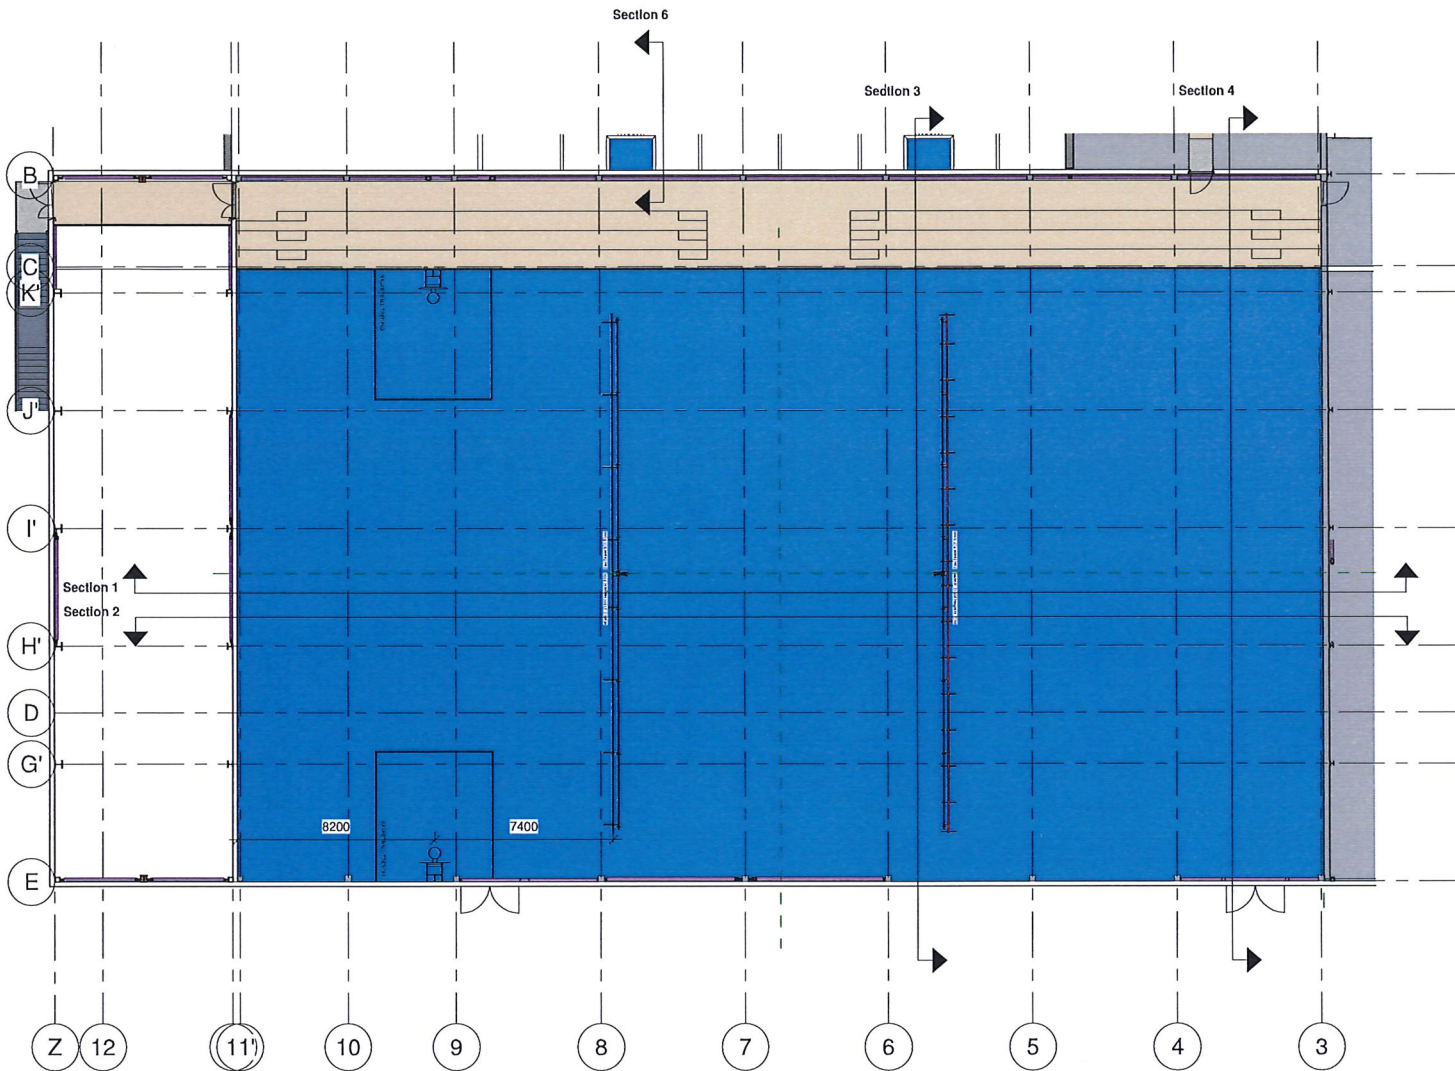

1 Plan 01 Banemerklingsplan
Basket trening
1:150

| Rev | Endring | Utløst | Kontr. | Dato |
|---|---|---------------------------|------------------------|--------------|
| Tegningsnummer: (Ettstg, Fag, Systemkode, Tegntype, Leper r.) | | | | Prosjekt nr. |
| 001 A 231 20 006 | | | | i22070 |
| <input type="radio"/> ARK | ARK Adresse | E-post | Telefon | |
| <input type="radio"/> IARK | IARK Adresse | E-post | Telefon | |
| <input type="radio"/> LARK | LARK Adresse | E-post | Telefon | |
| <input type="radio"/> RB | RB Adresse | E-post | Telefon | |
| <input type="radio"/> RV | RV Adresse | E-post | Telefon | |
| <input type="radio"/> RE | RE Adresse | E-post | Telefon | |
| <input type="radio"/> RBtr | RBtr Adresse | E-post | Telefon | |
| <input checked="" type="radio"/> Idr | Stig Stabell Unisport Sørøsttrua AS | stigstabelle@unisport.com | +474719070 | |
| EIM koordinator | | | | |
| EIM Koordinator Adresse | | E-post | Telefon | |
| Lokasjon fig. | | | | |
| Prosjekt Straumsnes flerbrukshall Gnr xxx / Bnr xxx | | | | |
| Tilbyrder CONSTO MIDT-NORGE AS Adresse | | | | |
| UNISPORT TM | | | | |
| Fase | | Tegnet Author | Kontrollert Checker | |
| Prosjekt nr. i22070 | Dato 11/20/20 | Målestokk | Format A2 | |
| Basket trening | | | | |
| Tegningsnummer: (Ettstg, Fag, Systemkode, Tegntype, Leper r.) | | | | Rev. |
| 001 A 231 20 006 | | | | |

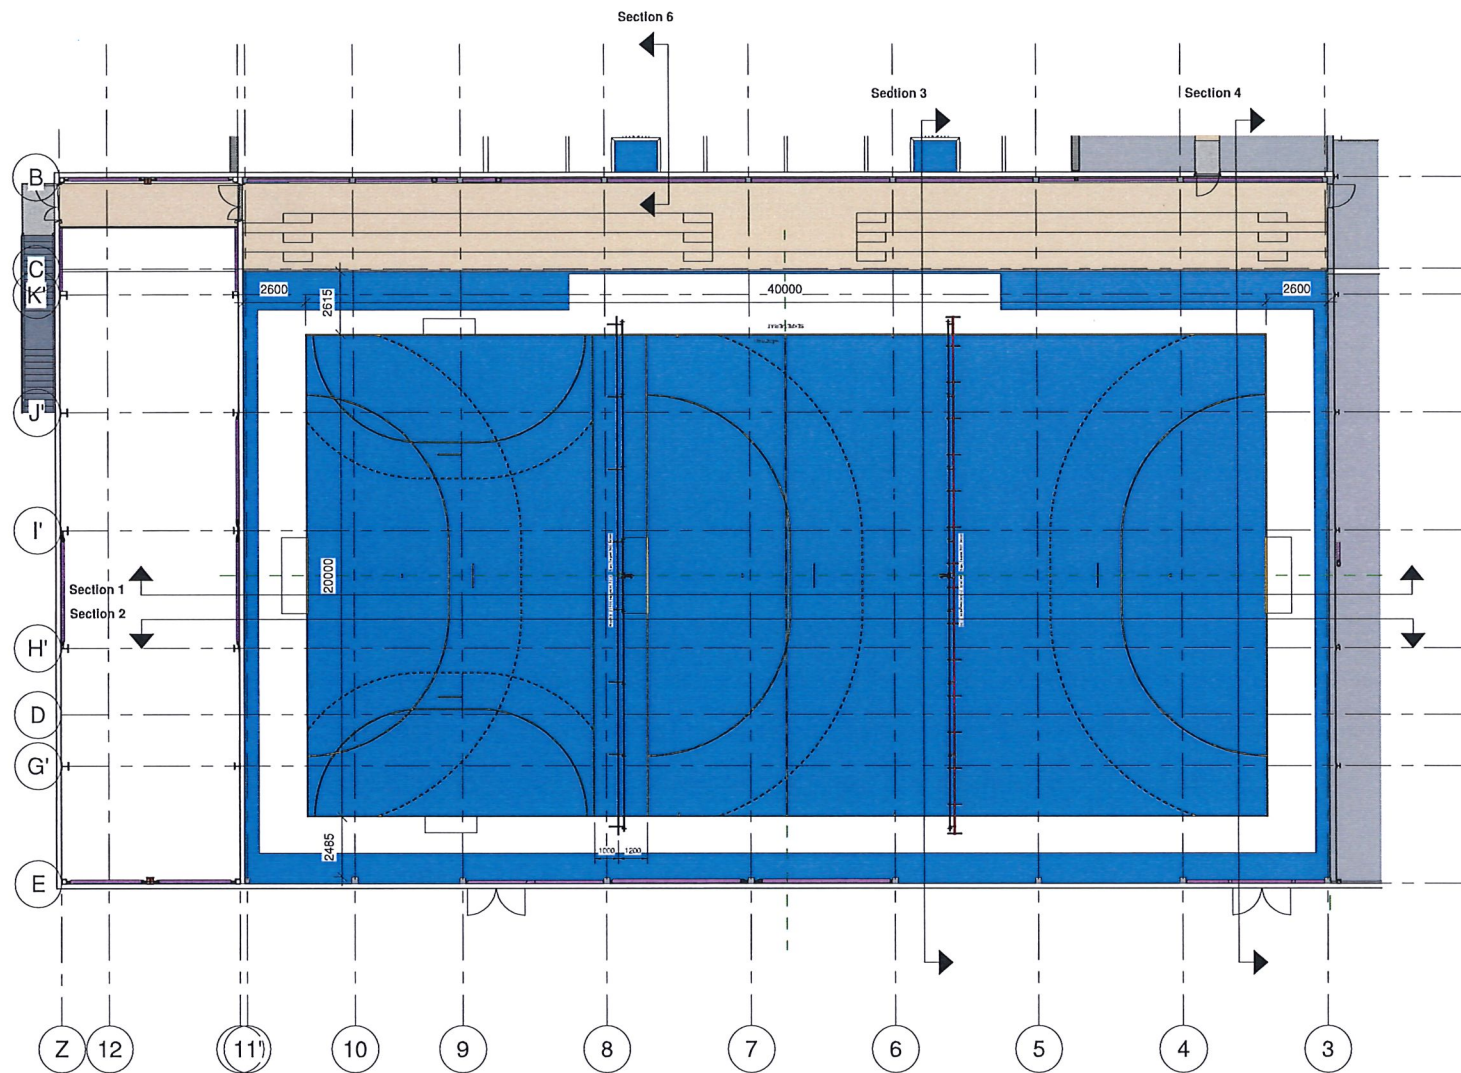

Plan 01 Banemerklingsplan

Håndballbaner

1

1 : 150

| Rev | Endring | Utført | Kontrollert | Dato |
|---|--|---------------------------|-------------|--------------|
| Tegningsnummer (Ettstg, Fag, Systemkode, Tegntype, Leppnr.) | | | | Prosjekt nr. |
| 001 A 231 20 007 | | | | i22070 |
| <input type="radio"/> ARK | ARK Adresse | E-post | Telefon | |
| <input type="radio"/> IARK | IARK Adresse | E-post | Telefon | |
| <input type="radio"/> LARK | LARK Adresse | E-post | Telefon | |
| <input type="radio"/> RIB | RIB Adresse | E-post | Telefon | |
| <input type="radio"/> RIV | RIV Adresse | E-post | Telefon | |
| <input type="radio"/> RIE | RIE Adresse | E-post | Telefon | |
| <input type="radio"/> RIBr | RIBr Adresse | E-post | Telefon | |
| <input checked="" type="radio"/> Idr | Stig Ståbell Unisport Scandinavia AS | stig.stabell@unisport.com | +474719070 | |

| | | | |
|----------------------------|--------|---------|--|
| EIM Koordinator | | | |
| EIM Koordinator Adresse | E-post | Telefon | |

| | | | |
|-------------|--|--|--|
| Lokasjon og | | | |
| | | | |

Prosjekt
Straumsnes flerbrukshall
Gnr xxx / Bnr xxx


Tegner
CONSTO MIDT-NORGE AS
Adresse

UNISPORT
TM

| | | | |
|------------------------|------------------|------------------|------------------------|
| Fase | | Tegnet Author | Kontrollert Checker |
| Prosjekt nr. i22070 | Dato 11/20/20 | MS/eksk. | Format A2 |

Håndballbaner

| | | | | |
|---|--|--|--|------|
| Tegningsnummer (Ettstg, Fag, Systemkode, Tegntype, Leppnr.) | | | | Rev. |
| 001 A 231 20 007 | | | | |

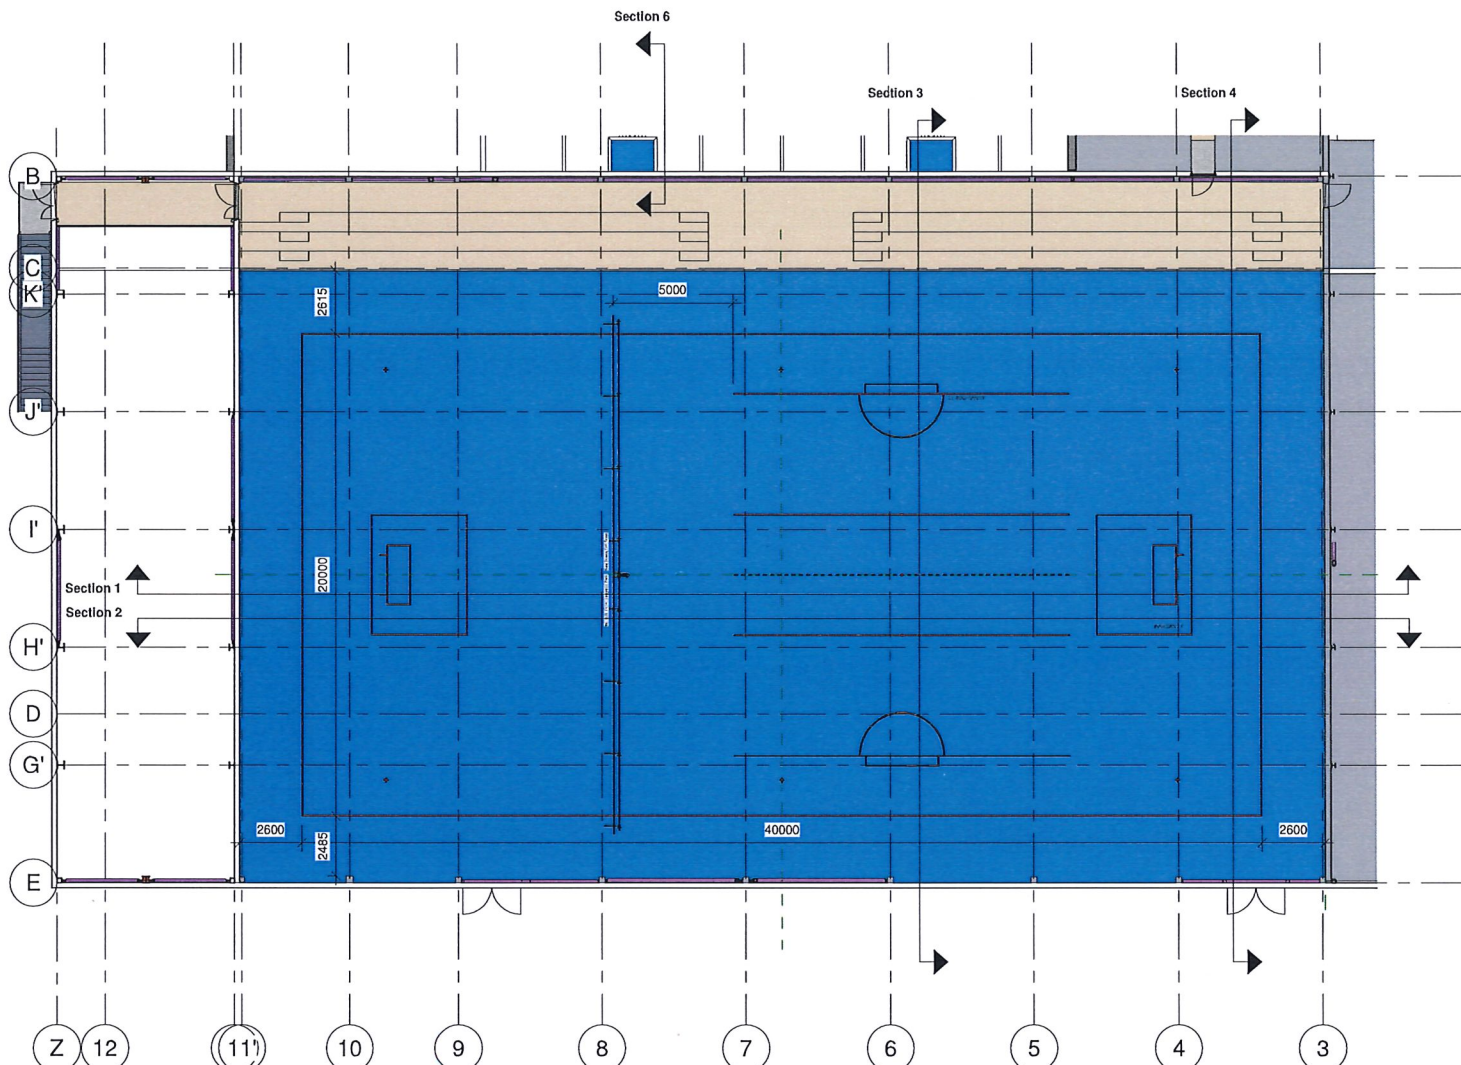

1 Plan 01 Banemerkningsplan
Innebandy
1:150

| Rev | Endring | Uifort | Kontr. | Dato |
|--|--|--------------------------|-------------|--------------|
| Tegningsnummer (Ettasje, Fag, Systemkode, Tegntype, Leppnr.) | | | | Prosjekt nr. |
| 001 A 231 20 008 | | | | i22070 |
| <input type="radio"/> ARK | ARK Adressa | E-post | Telefon | |
| <input type="radio"/> IARK | IARK Adressa | E-post | Telefon | |
| <input type="radio"/> LARK | LARK Adressa | E-post | Telefon | |
| <input type="radio"/> RIB | RIB Adressa | E-post | Telefon | |
| <input type="radio"/> RIV | RIV Adressa | E-post | Telefon | |
| <input type="radio"/> RIE | RIE Adressa | E-post | Telefon | |
| <input type="radio"/> RIBr | RIBr Adressa | E-post | Telefon | |
| <input checked="" type="radio"/> Idr | Stig Stabell Unisport Scandinavia AS | stg.stabell@unisport.com | +4747195070 | |

| | | | |
|-----------------|--|--------|---------|
| BIM koordinator | | | |
| BIM Koordinator | | E-post | Telefon |
| Adressa | | | |

Lokasjon: fg

Prosjekt
Straumsnes flerbrukshall
Gnr xxx / Bnr xxx

Tilbyrder
CONSTO MIDT-NORGE AS
Adressa



| | | | |
|--------------|----------|-----------|-------------|
| Fase | | Tegnet | Kontrollert |
| | | Author | Checker |
| Prosjekt nr. | Dato | Miljøkode | Format |
| i22070 | 11/20/20 | | A2 |

Innebandybaner

| | |
|--|------|
| Tegningsnummer (Ettasje, Fag, Systemkode, Tegntype, Leppnr.) | Rev. |
| 001 A 231 20 008 | |