



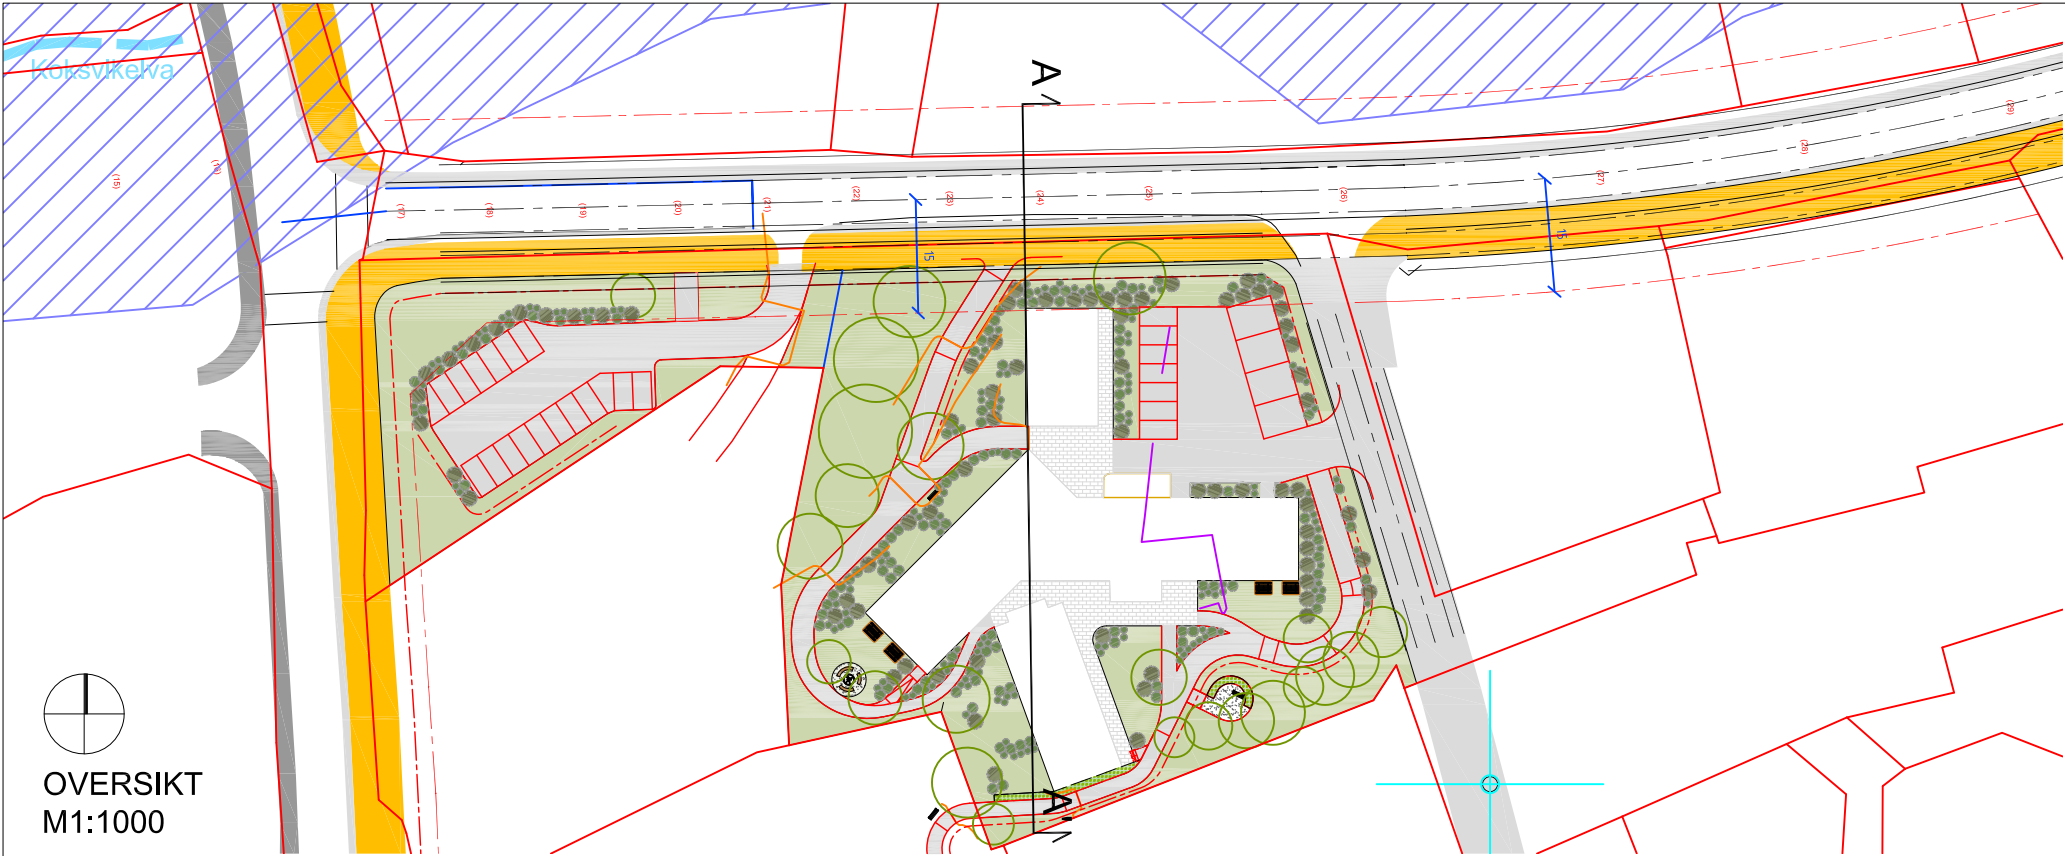

- MERKNAD:
- plassering bygg bare foreløpig (avvik mot tomtegrenser og/ eller høydelinjer ca. 20cm)
 - antall p-plasser for ansatte og gjester skal reduseres
 - p-plass tilknyttet boliger må omorganiseres med tanke på mulig carport-plassering (HC) og atkomst renovasjon

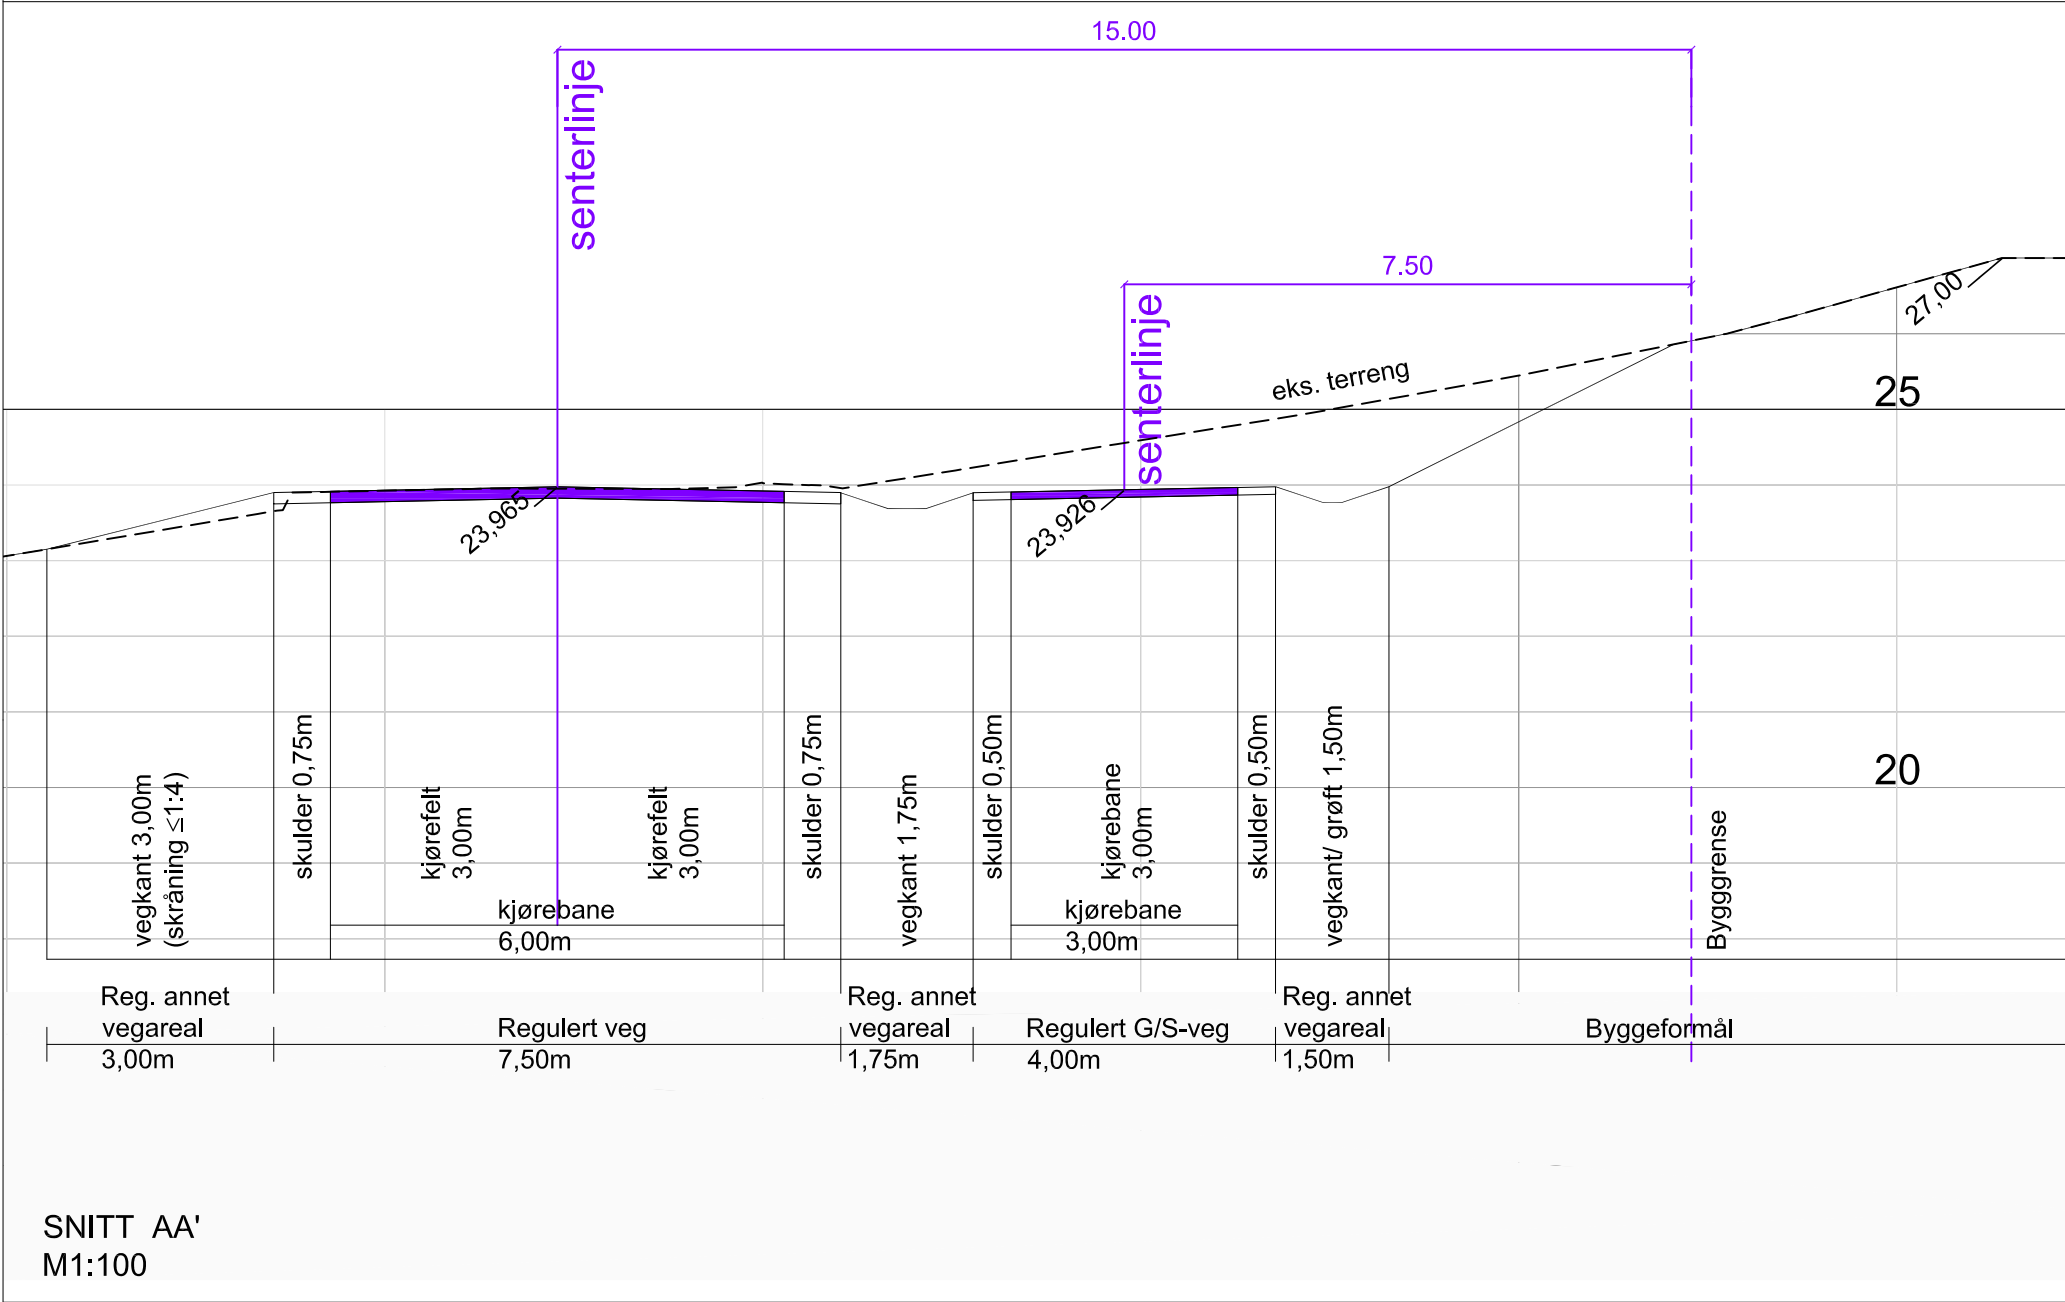

Revisjon		Revisjonsdato	Tegnet	Kontr.
Entreprenør ☐				
Tiltakshaver ☐ Tingvoll kommune Midtvägvegen 2, 6630 Tingvoll				
Arkitekt ☐ Spinn Arkitekter AS Rådhusgata 4, 0151 Oslo				
Landskapsarkitekt ☒ Lo:Le landskap AS Tromsø 9008, Fredrik Langes gate 14 +47 415 06 783 mari@lollelandskap.no				
EUREF UTM 32 NN2000 0 3 6 Meters				
Habiteringsboliger Tingvoll kommune				
Gnr./Bnr.: 81/135, 81/63, 81/169, 81/57, 81/31/1, 81/120, 81/31, 81/107, 81/23, 81/136				
Prosjektfase Forprosjekt - regulering		Prosjektnr. 2277		
Tegningsnavn Terrengsnitt		Målestokk 1:100 A3		
Tegningsnr. L-101		Tegnet HL/JH		
		Kontroll HL		
		Dato 25.04.2024		
		Rev.		