


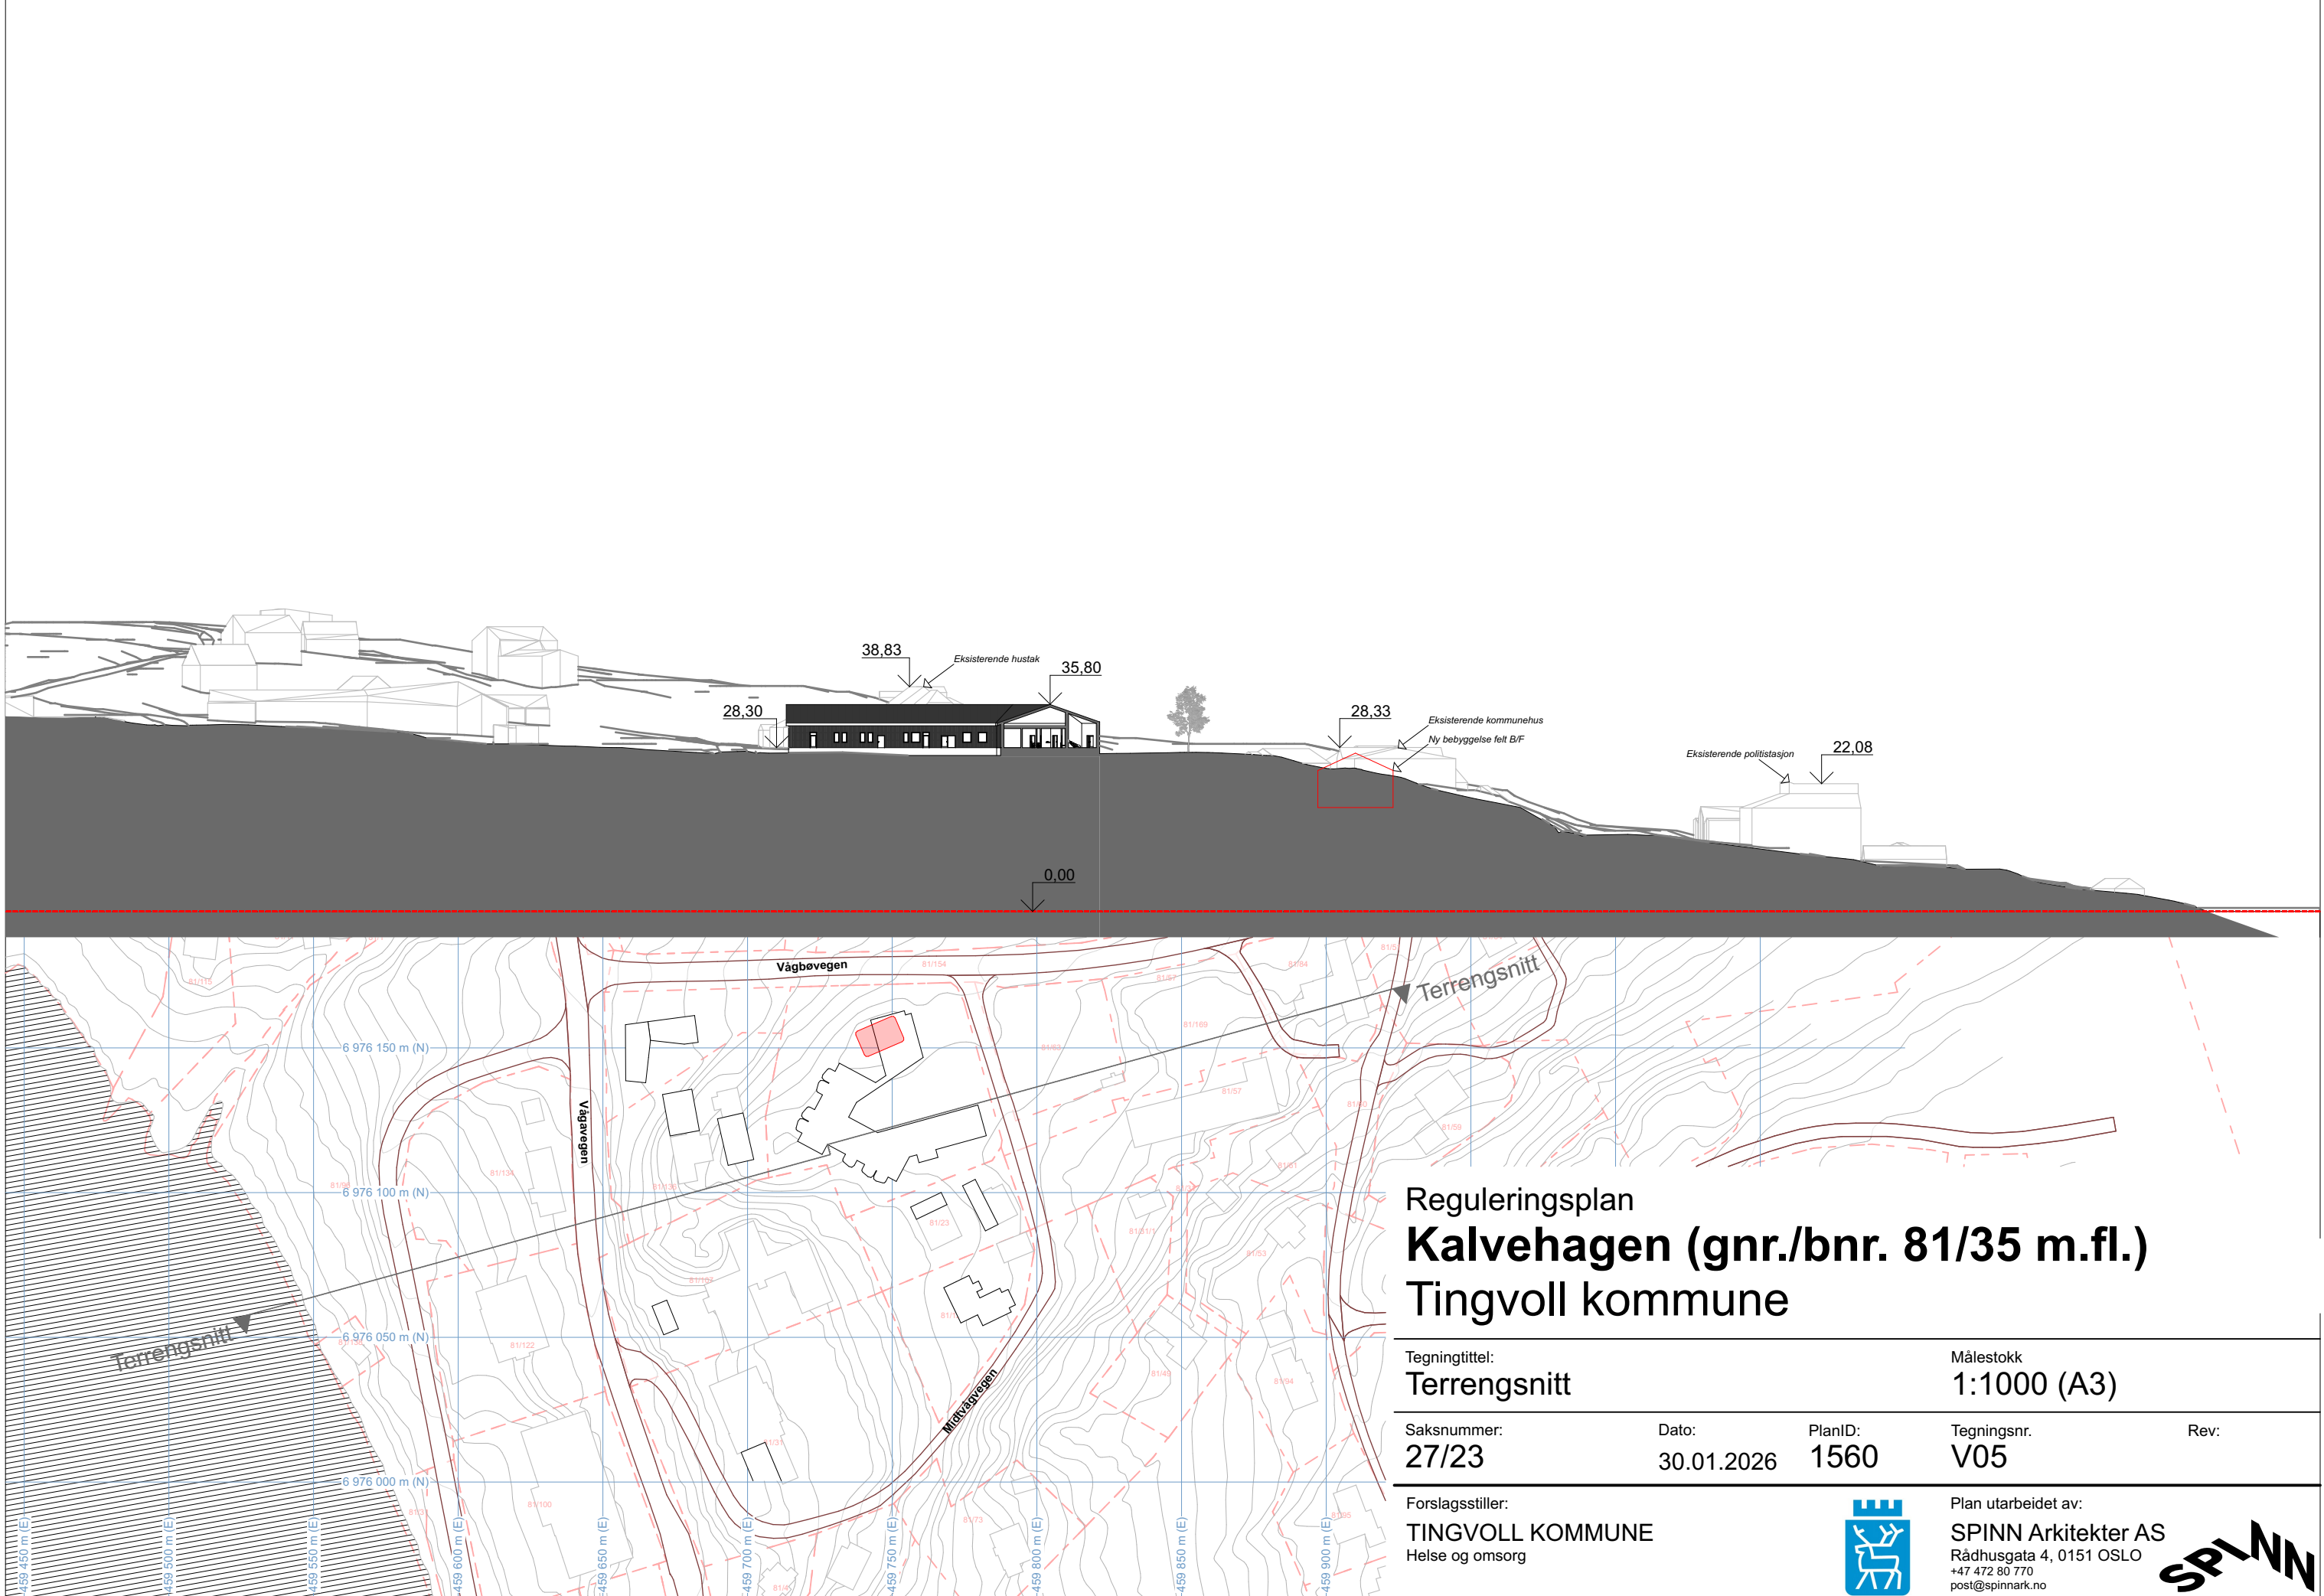

Reguleringsplan
Kalvehagen (gnr./bnr. 81/35 m.fl.)
Tingvoll kommune

Tegningstittel:
Terrengsnitt

Målestokk
1:1000 (A3)

Saksnummer:
27/23

Dato:
30.01.2026

PlanID:
1560

Tegningsnr.
V05

Rev:

Forslagsstiller:
TINGVOLL KOMMUNE
Helse og omsorg



Plan utarbeidet av:
SPINN Arkitekter AS
Rådhusgata 4, 0151 OSLO
+47 472 80 770
post@spinnark.no

SPINN